DTU Bibliotek

Denne fil er downloadet fra

Danmarks Tekniske Kulturarv

www.tekniskkulturarv.dk

Danmarks Tekniske Kulturarv drives af DTU Bibliotek og indeholder scannede bøger og fotografier fra bibliotekets historiske samling.

Rettigheder

Du kan læse mere om, hvordan du må bruge filen, på *www.tekniskkulturarv.dk/about*

Er du i tvivl om brug af værker, bøger, fotografier og tekster fra siden, er du velkommen til at sende en mail til *tekniskkulturarv@dtu.dk*

Danske Statsbaner

Jernbanebroen over Limfjorden,

imellem Aalborg o Nörre-Sundby.

6-3-33 b
G-5-33 b.

Danske Statsbaner

JERNBANEBROEN



OVER LIMFJORDEN

imellem Aalborg og Nörre-Sundby

opfört i Aarene 1874-79.

PLANER: 14.

Axel E. Kamorts lith. Etabl. Kjöbenhavn

JERNBANEBROEN OVER LIMFJORDEN.

Generalplan.

Set fra Siden.

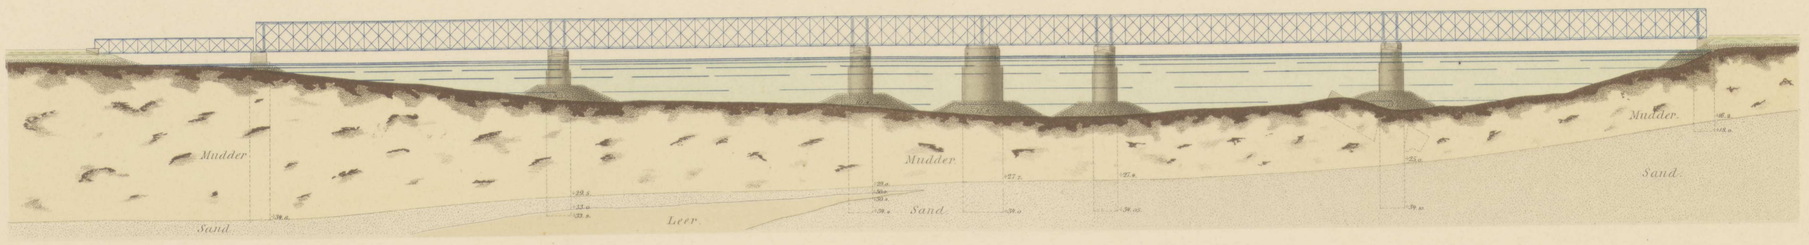

Plan.

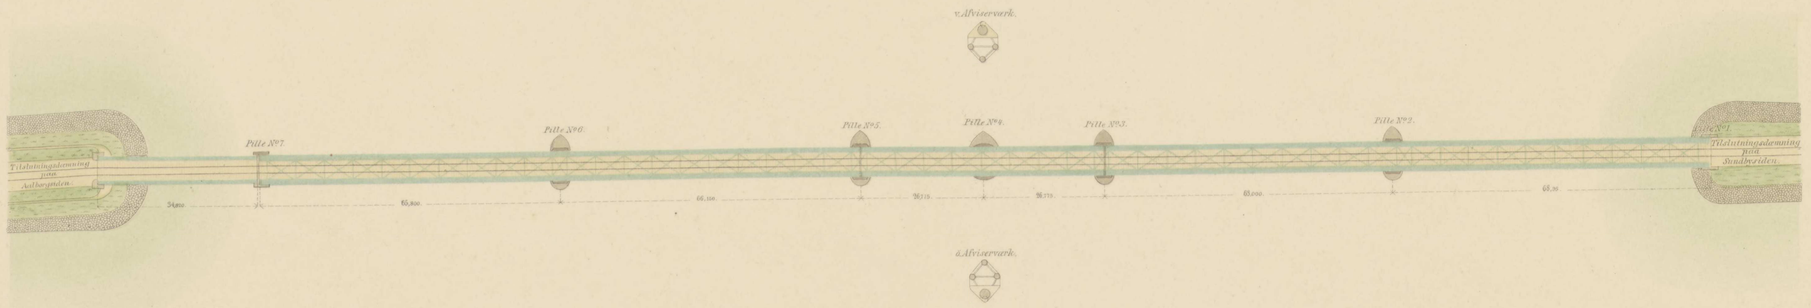

1:800.

 

C. H. Tegner lith. Etabl. Kjøbenhavn

Plan II

Plan af Arbejdspladsen.

Maalestok 1:2000.

Situation i Juli 1877.

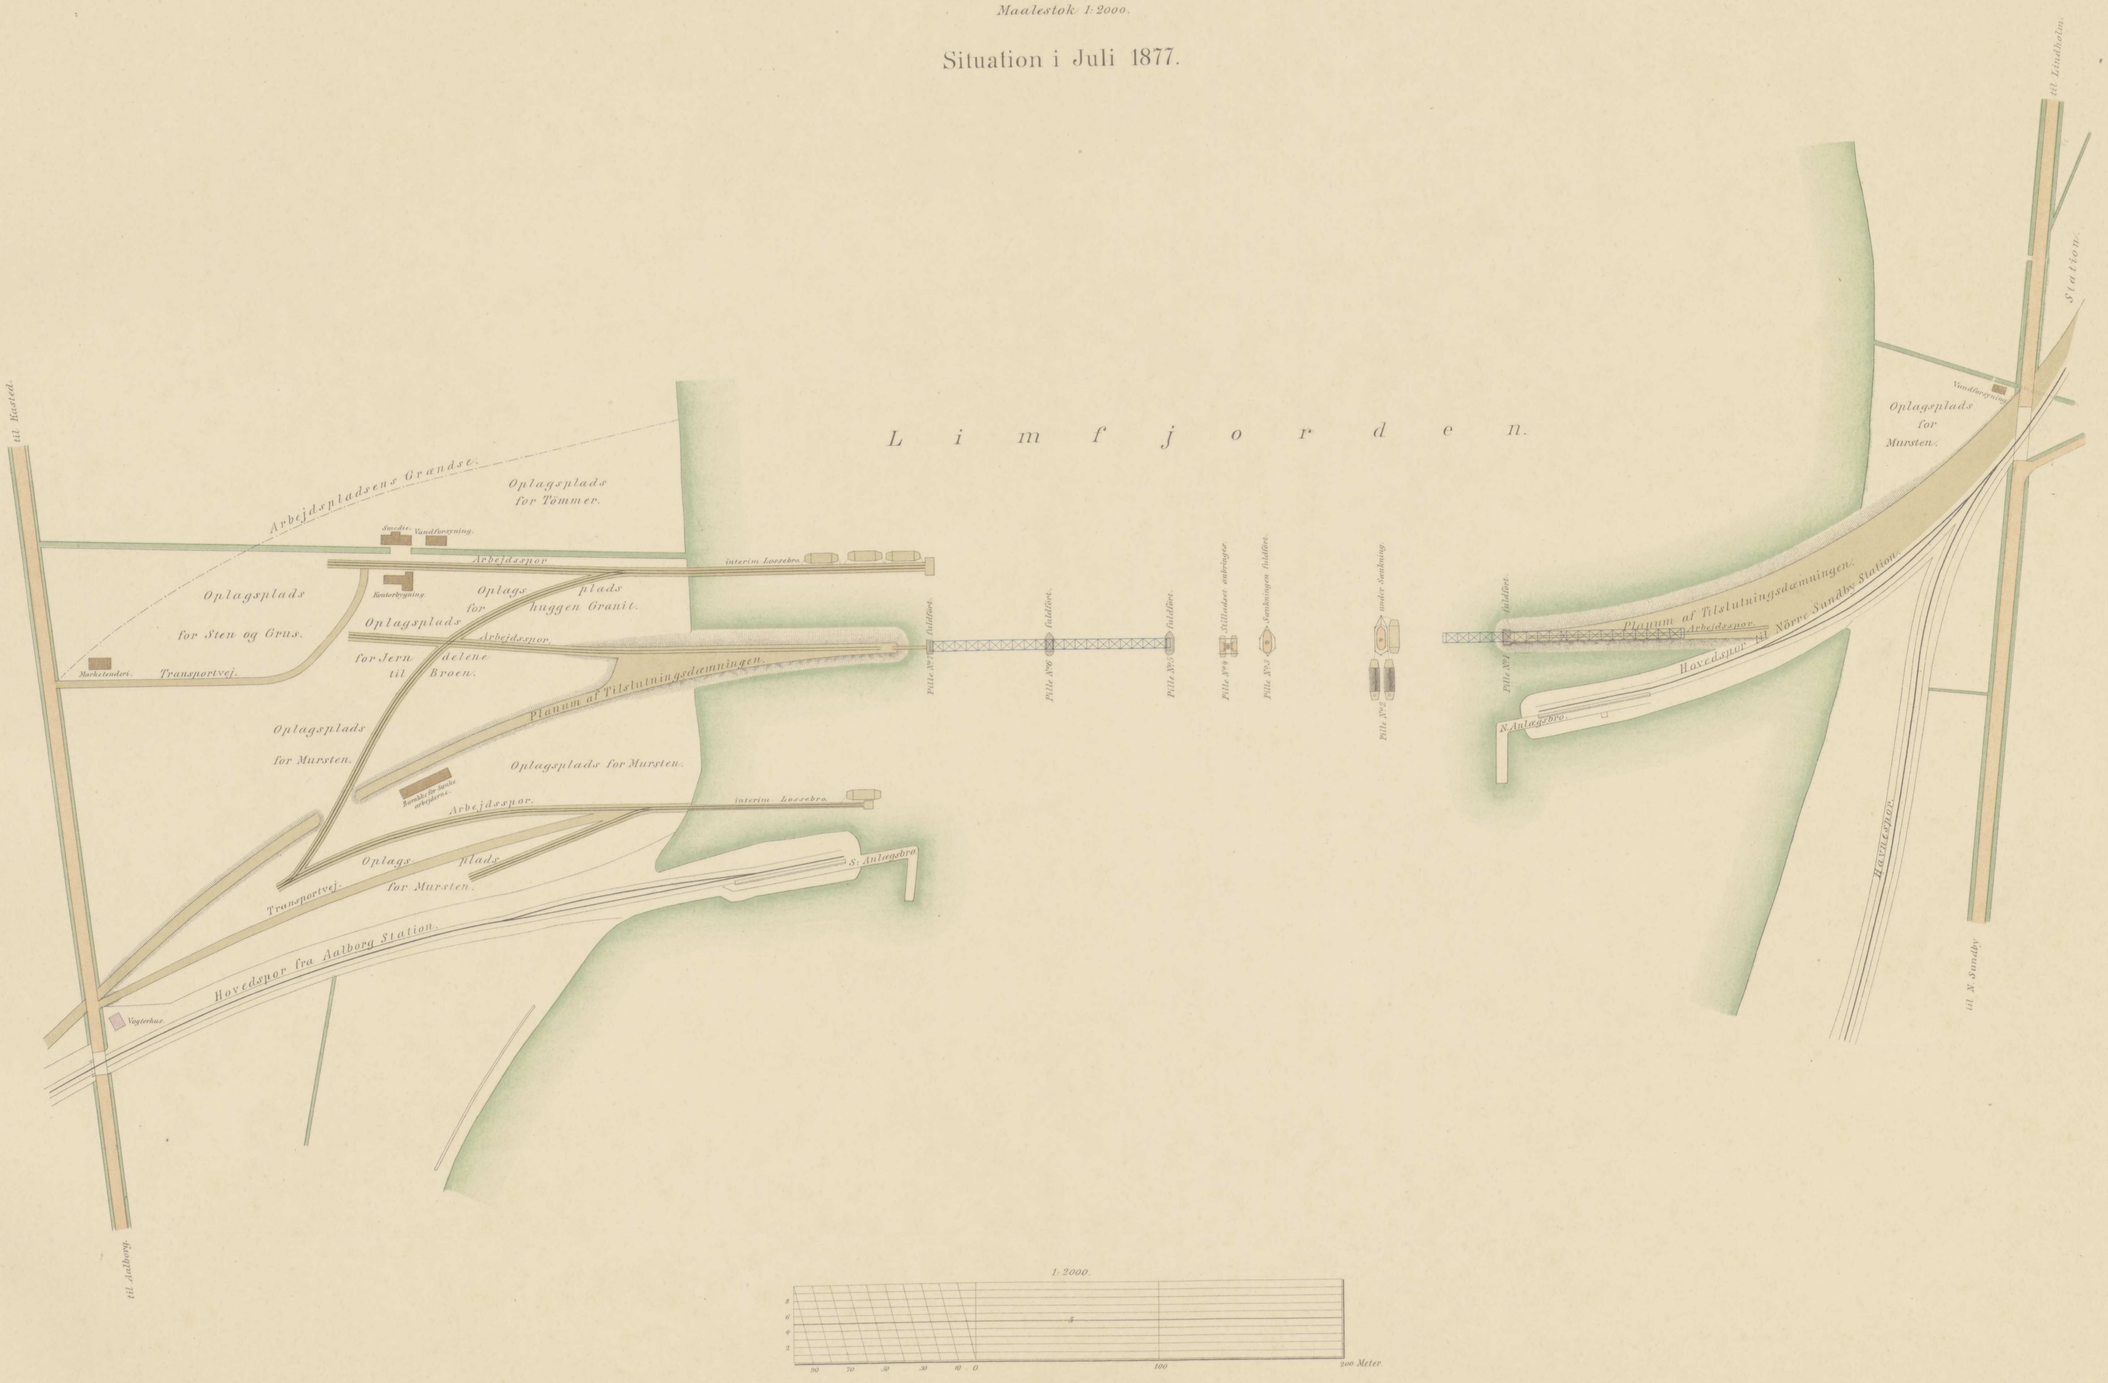

C. M. Tegner lith. Dahl. Kjøbenhavn.

Plan III

Stilladserne

Maalestok 1:200

til en Landpille.

set fra Siden

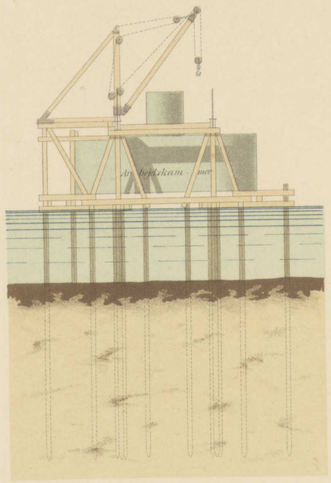

Tversnit

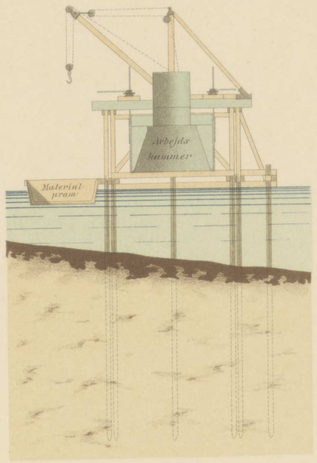

Plan

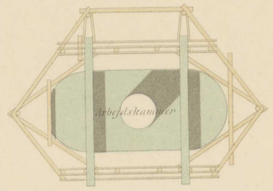

til en Strömpille.

set fra Siden

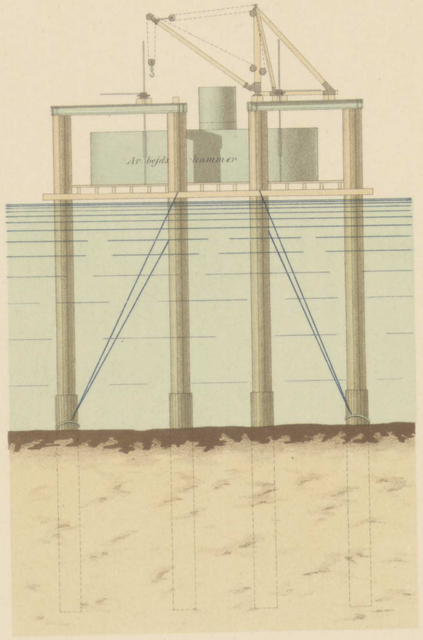

Tversnit

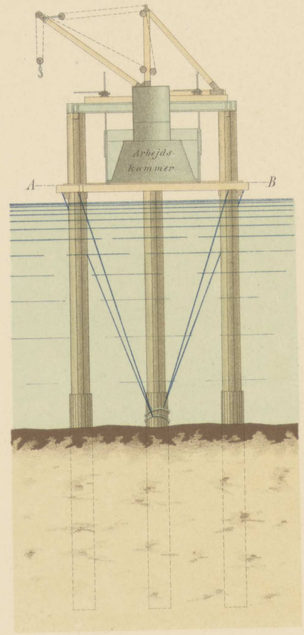

Plan.

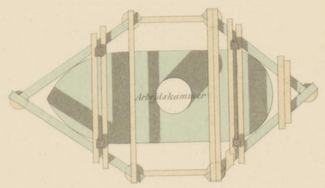

Snit A-B.

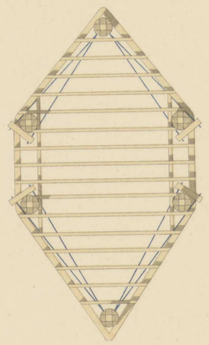

Svömmende Stillads til Nedtrykning af Pælene.

Snit C-D.

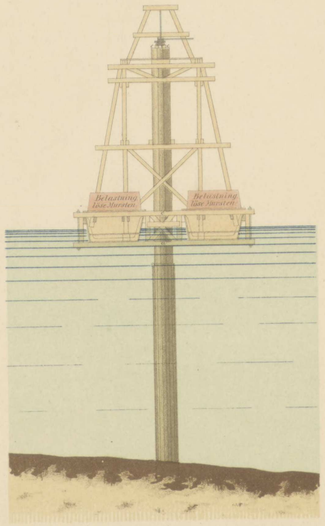

set fra Siden

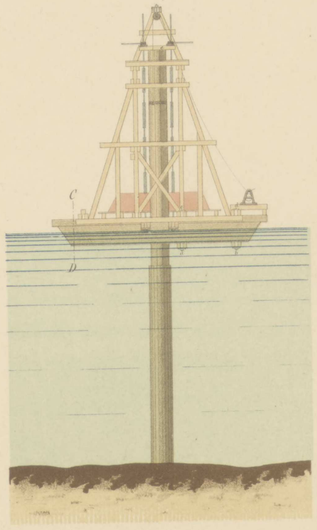

Detailler af en Pæl.

set fra Siden.

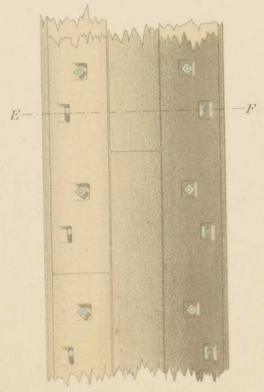

Samlingsstykkerne.

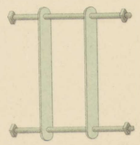

Snit E-F.

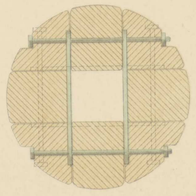

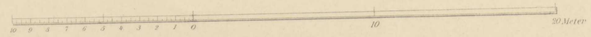

C.M. Tegner lith. Etabl. Kjöbenhavn

Skitser.

af Friedmanns Pumpe

Snit

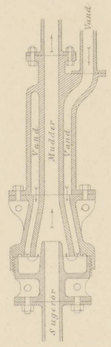

af ældre Luftkammer

set fra Siden

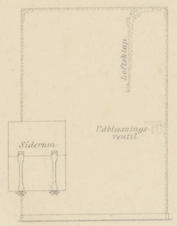

set fra oven

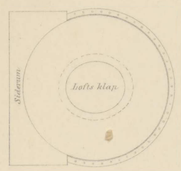

af nye Spil

set fra oven

Maalestok 1:30.

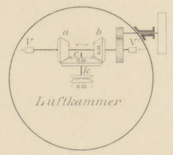

set fra Siden

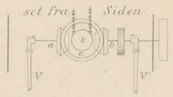

Opbænkning af Pillerne

Maalestok 1:20

Skruer og Kjæder sete fra Siden

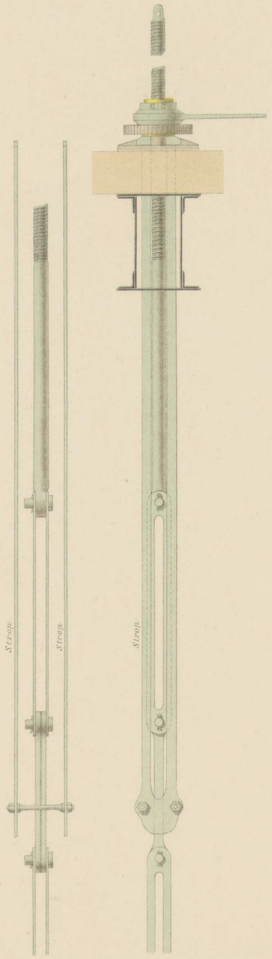

af Betonkammeret

Maalestok 1:30.

set fra Siden

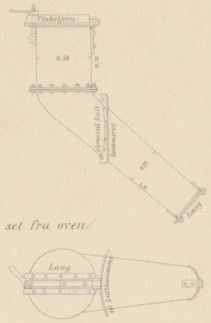

set fra oven

Skruer og Kjæder

Verticalsnit

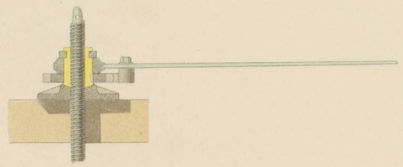

Plan



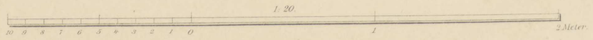

Nyt Luftkammer.

Verticalsnit

Maalestok 1:20

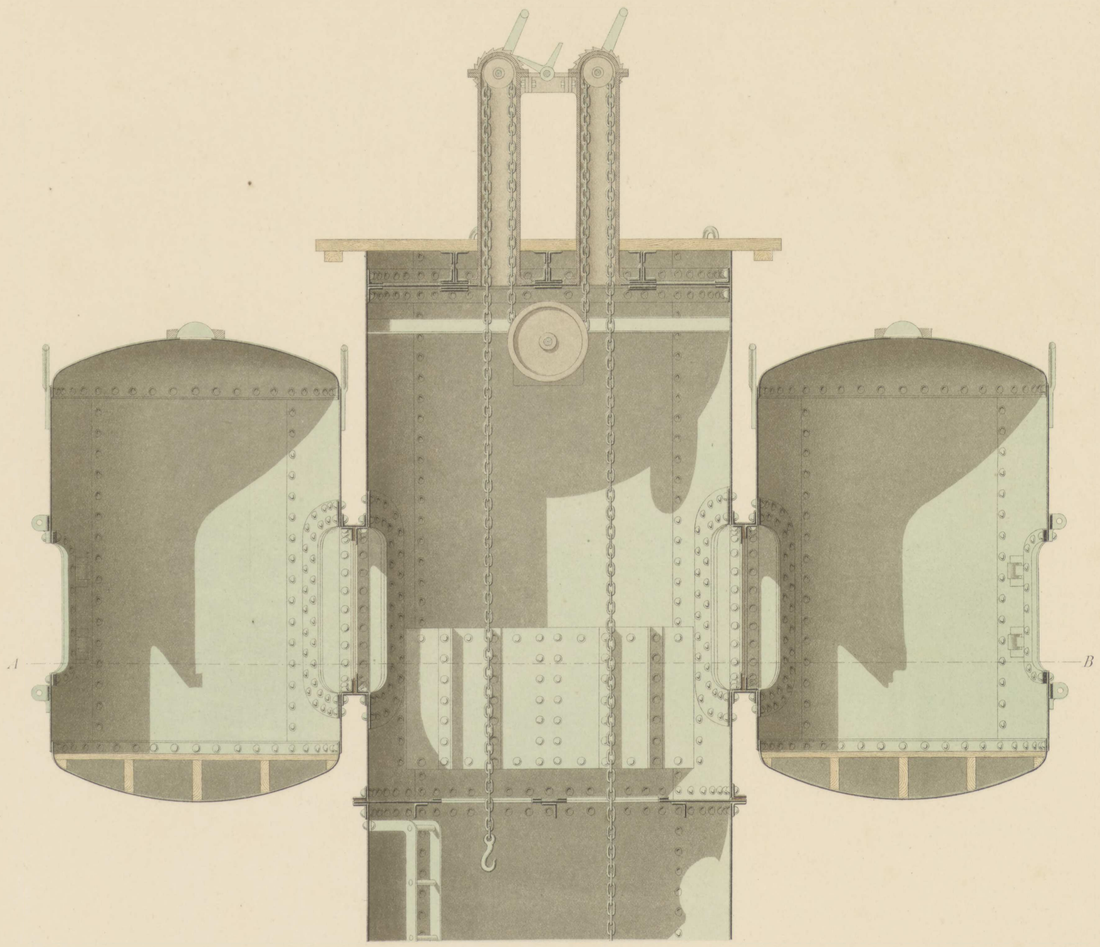

Horizontalsnit A. B.

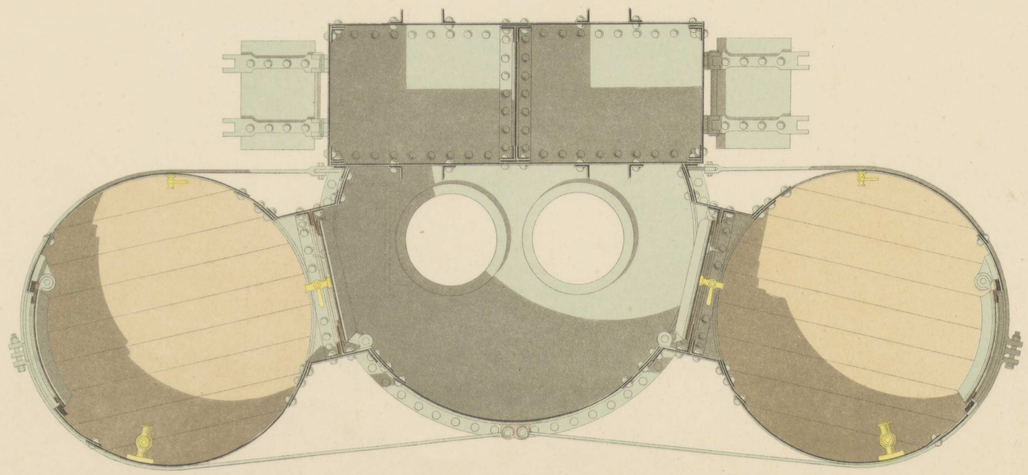

C. M. Tegner' lith. Inst. Kjøbenhavn.

Plan V

Laudpille No 7

set fra Siden

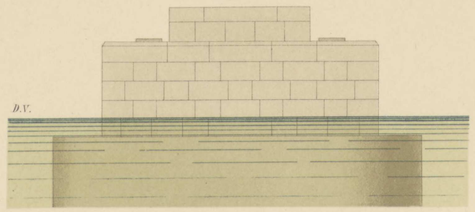

Plan

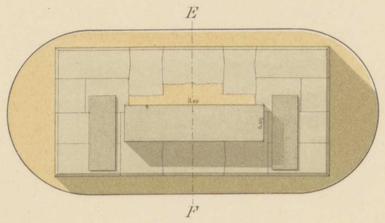

Snit C–D

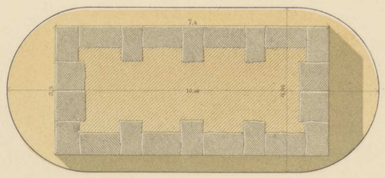

Snit A–B

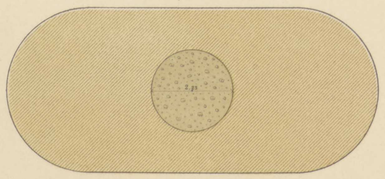

Snit E F

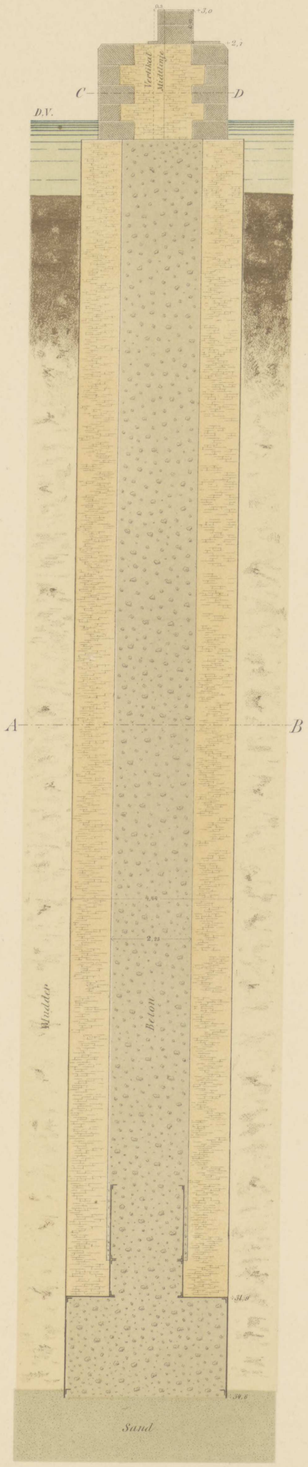

Svinppille No 4

set fra Siden

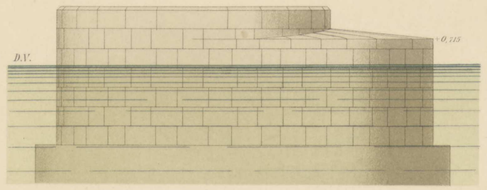

Plan

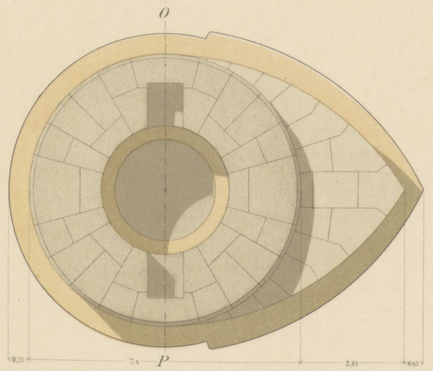

Snit N–M

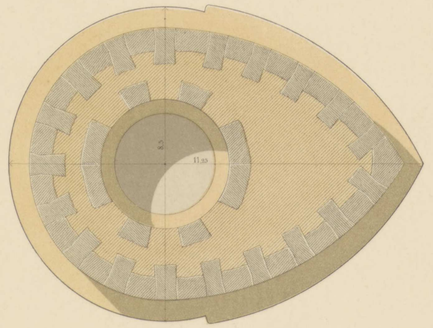

Snit K–L

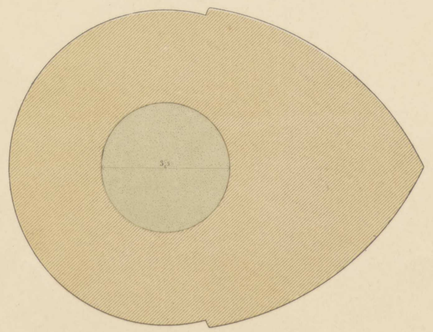

Snit O–P

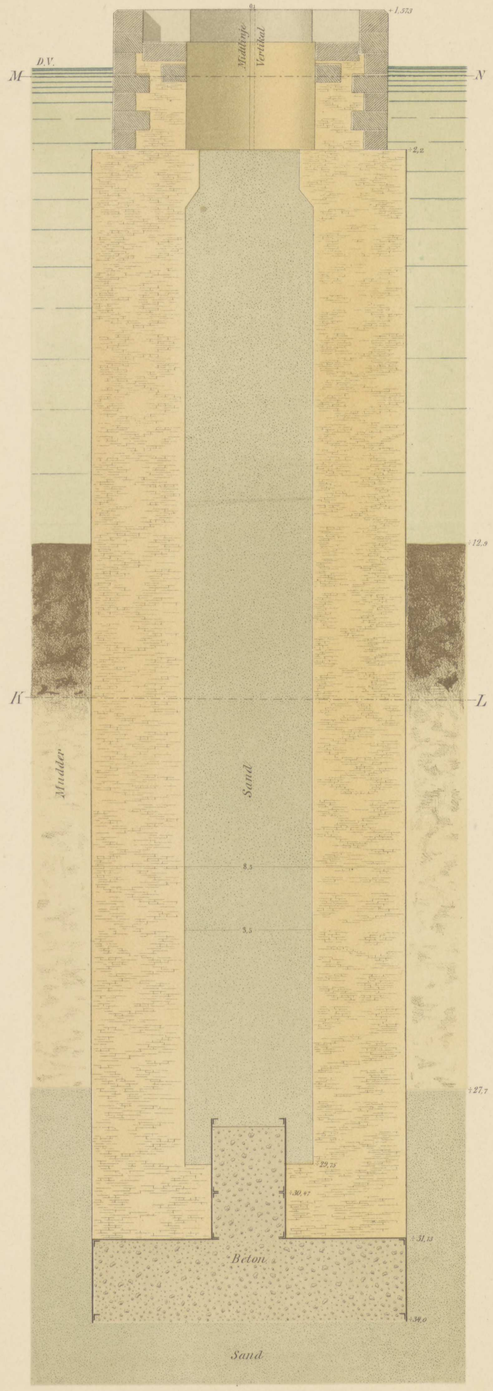

1:100

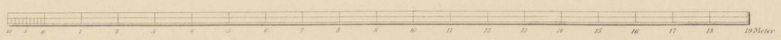

Axel F. Aumodt's lith. Etabl. Kjøbenhavn.

Plan VI

Strömpille No 3.

Maalestok 1:100

Tværsnit af Overbygningen foran Pille No 3.

Maalestok 1:40.

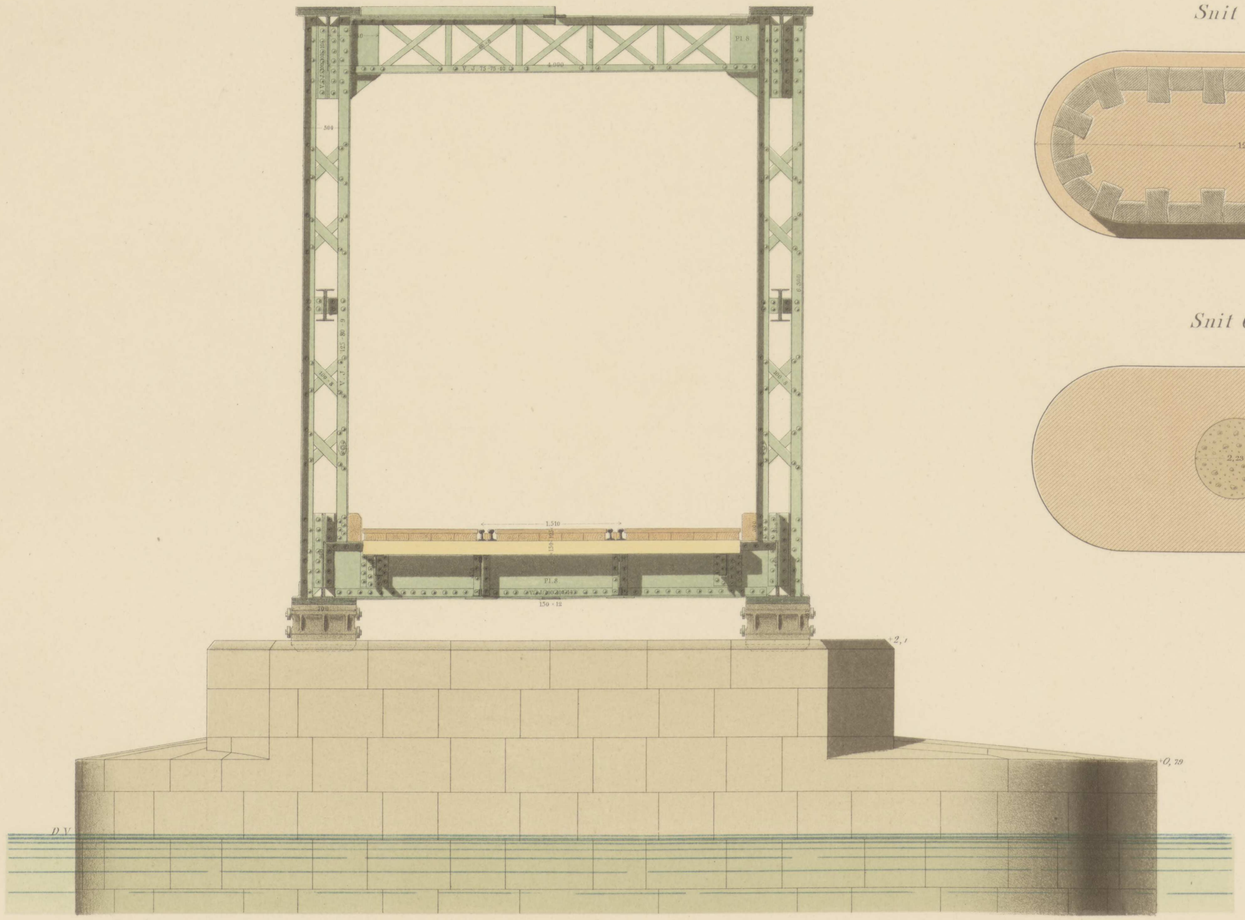

Plan

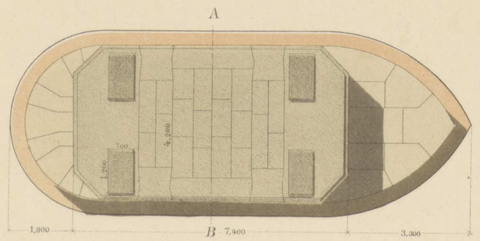

Snit E-F

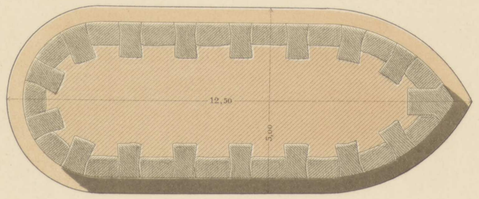

Snit C-D

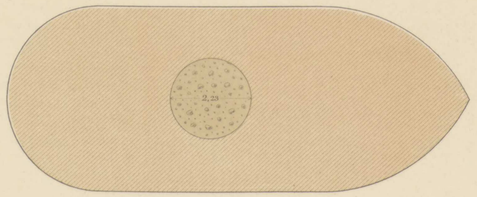

Snit A-B

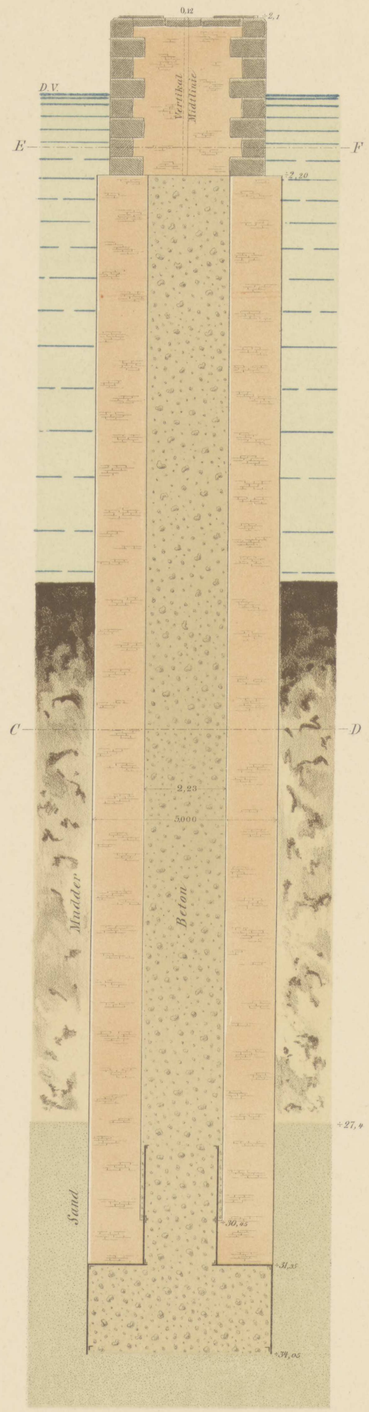

1:40.

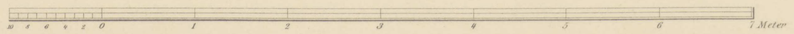

1:100.

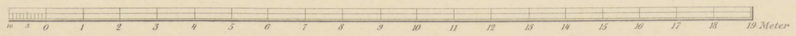

C.M. Tegner's lith. Etabl. Kjøbenhavn.

Plan VII ←
afbragt i ramme
nov. 1950 HL

Plan VIII

Sænkekasserne

til en Strömpille.

Verticalsnit A-B.

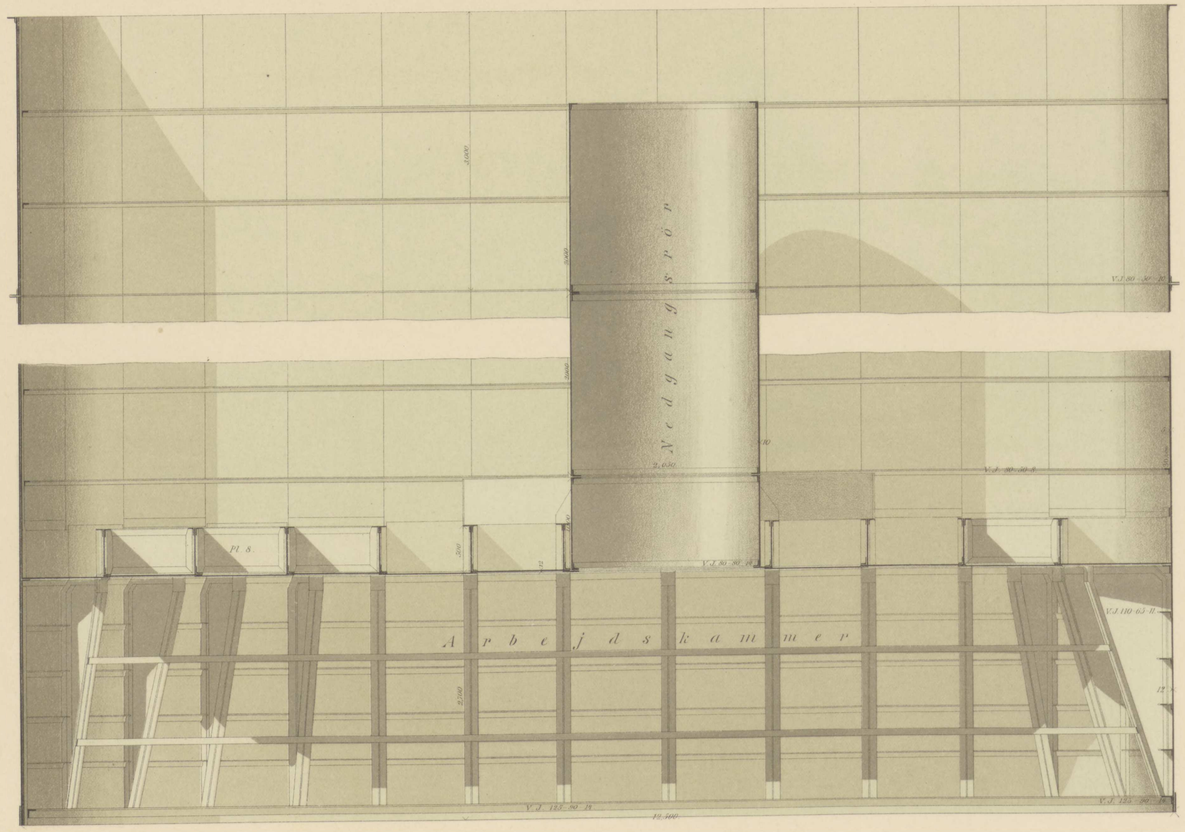

Verticalsnit C-D.

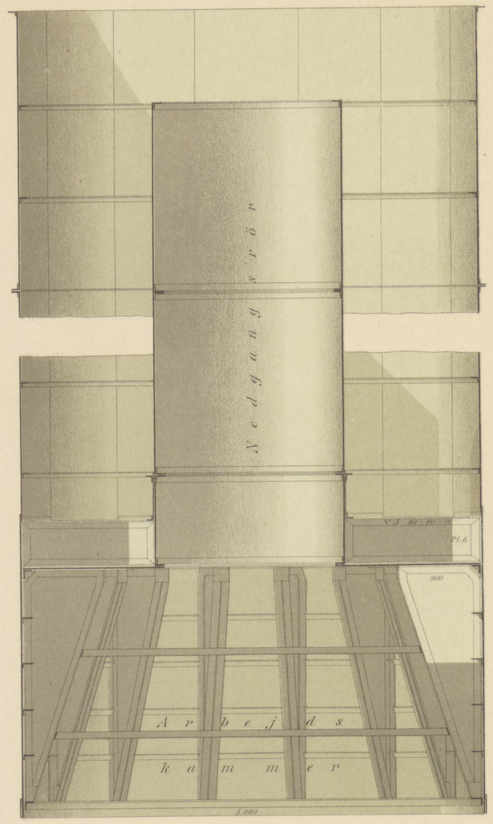

set fra oven

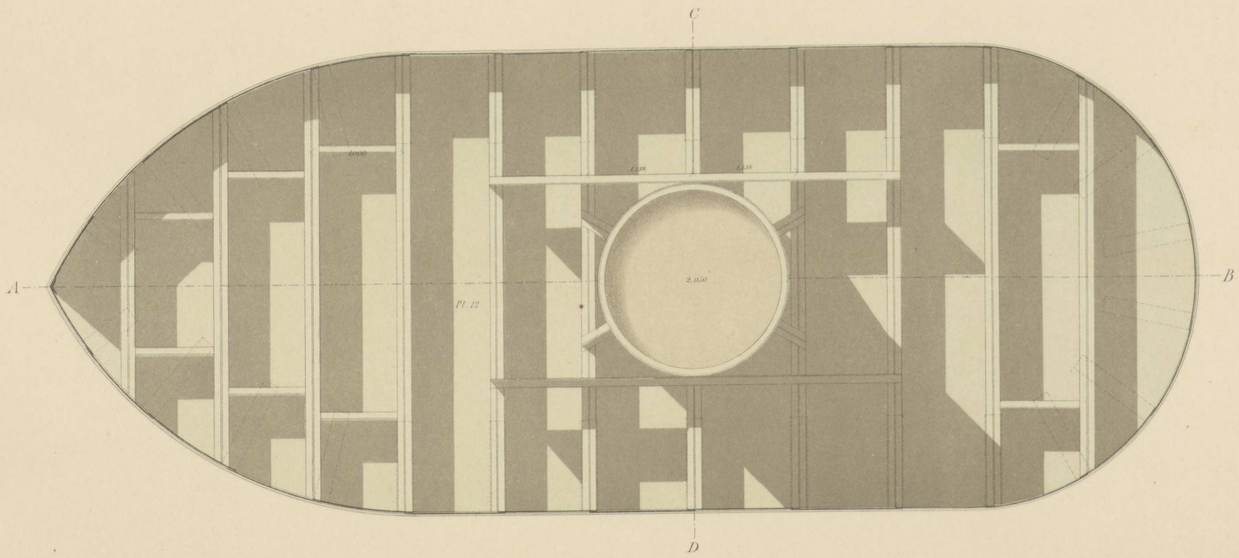

til en Landpille

set fra oven

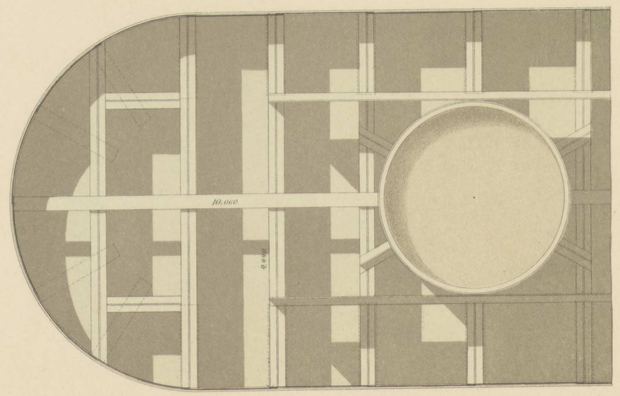

1:40

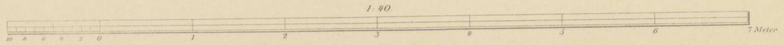

Axel E. Aussmdt. lith. Etabl. Kjøbenhavn.

Plan IX

Ombygningen af Pille No. 2.

Maalestok 1:200

Profil mellem Pille No. 1 og No. 2 med Stillads til ny Pille No. 2.

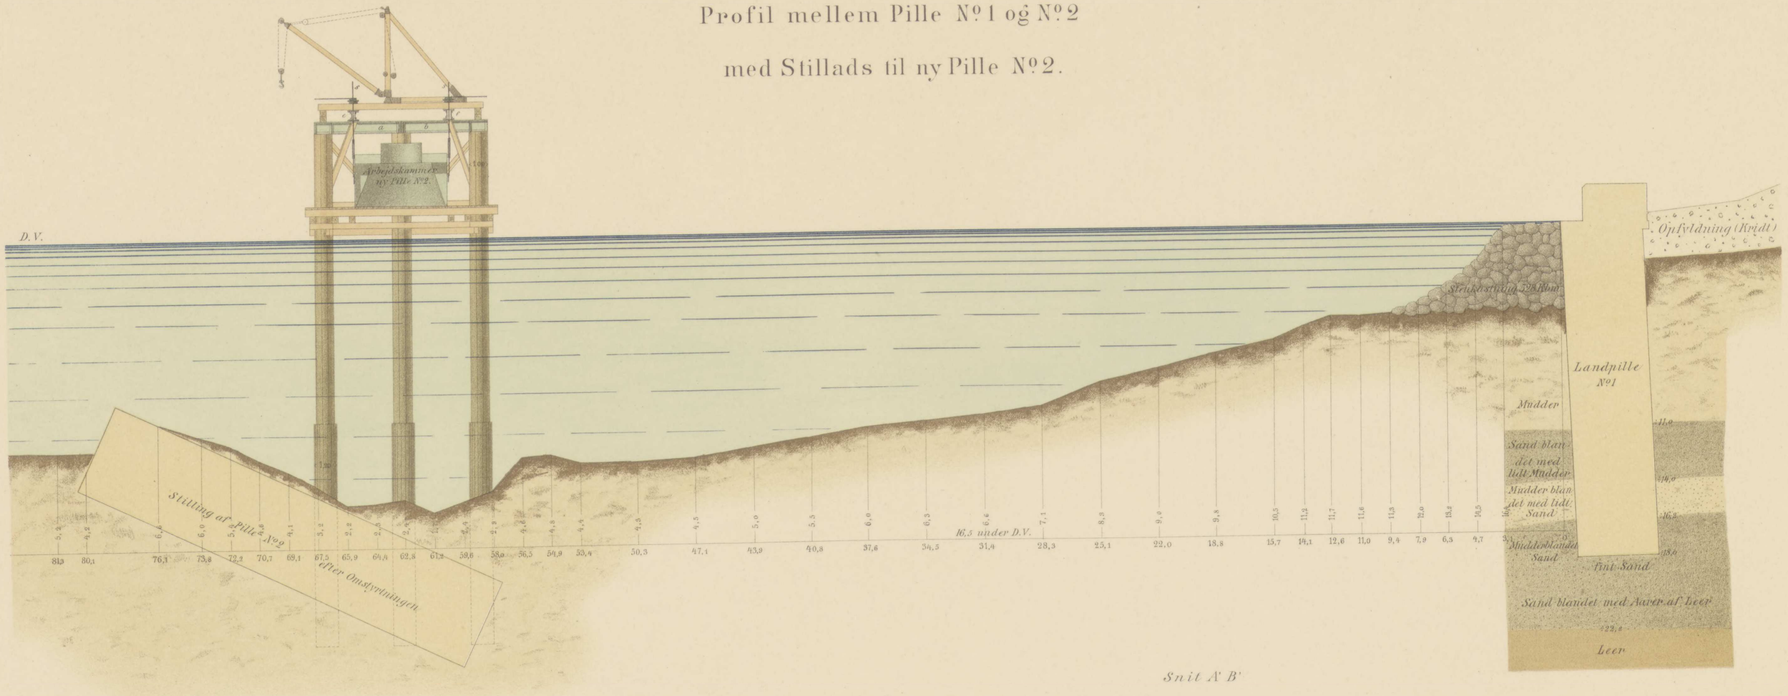

Snit A' B'



Maalestok 1: 20.

Gjennembrydning af Pille No. 2

Situation d. 20 Marts 1878

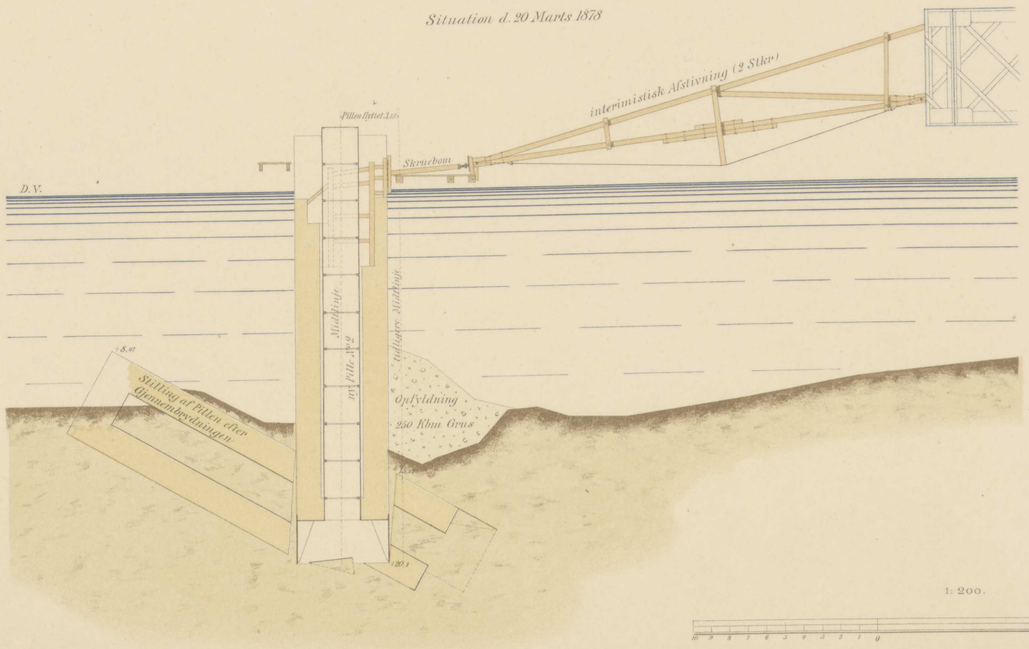

Stillads til ny Pille No. 2

set fra Siden

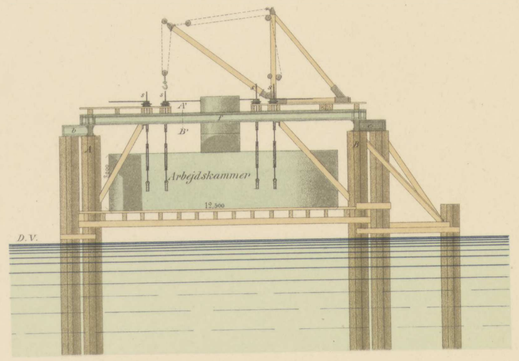

set fra oven

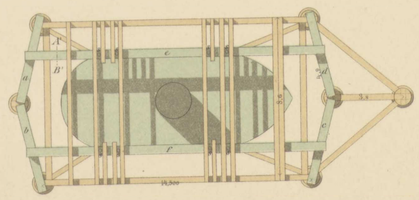

1: 200.

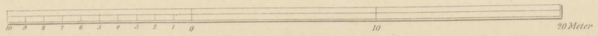

Axel E. Aamodt lith. Etabl. København

Plan X

Placering af Luftpumpen

Tværsnit

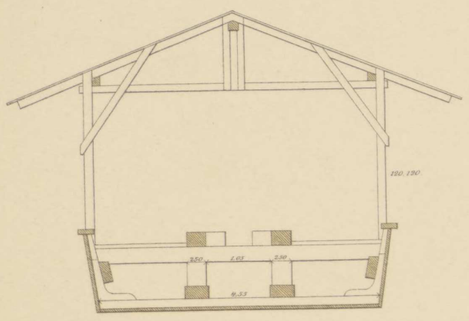

Længdesnit af en Pram.

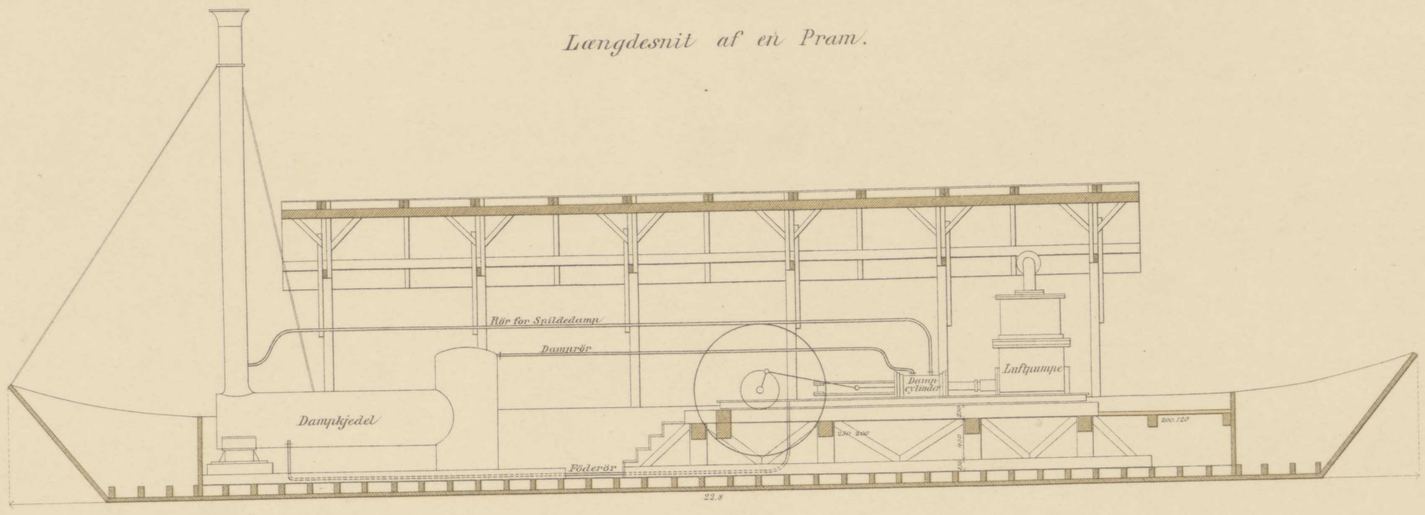

Plan af en Pram

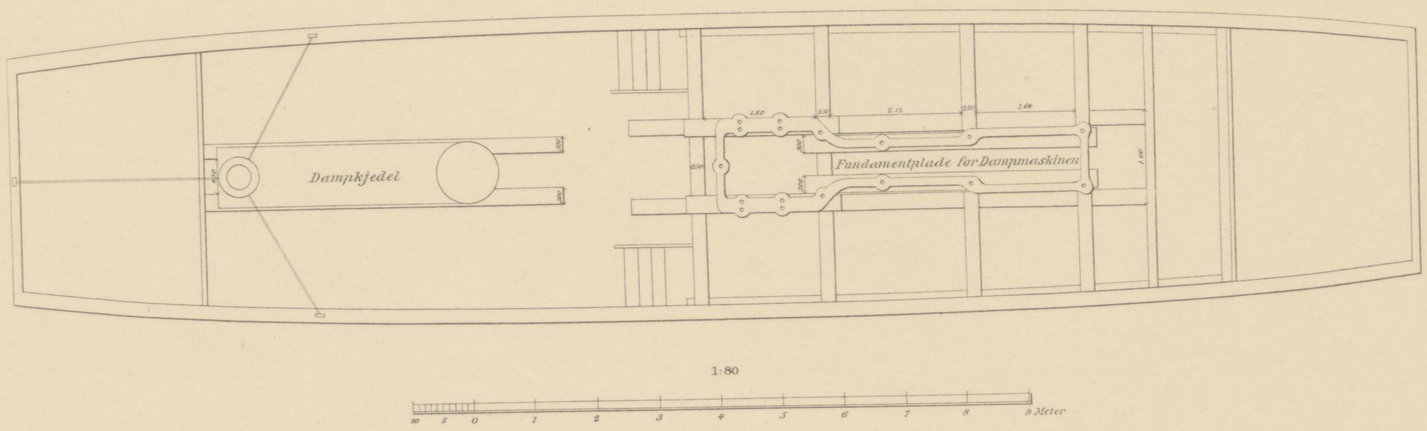

Stillads til Montering af Overbygningen

Snit efter Broaxen

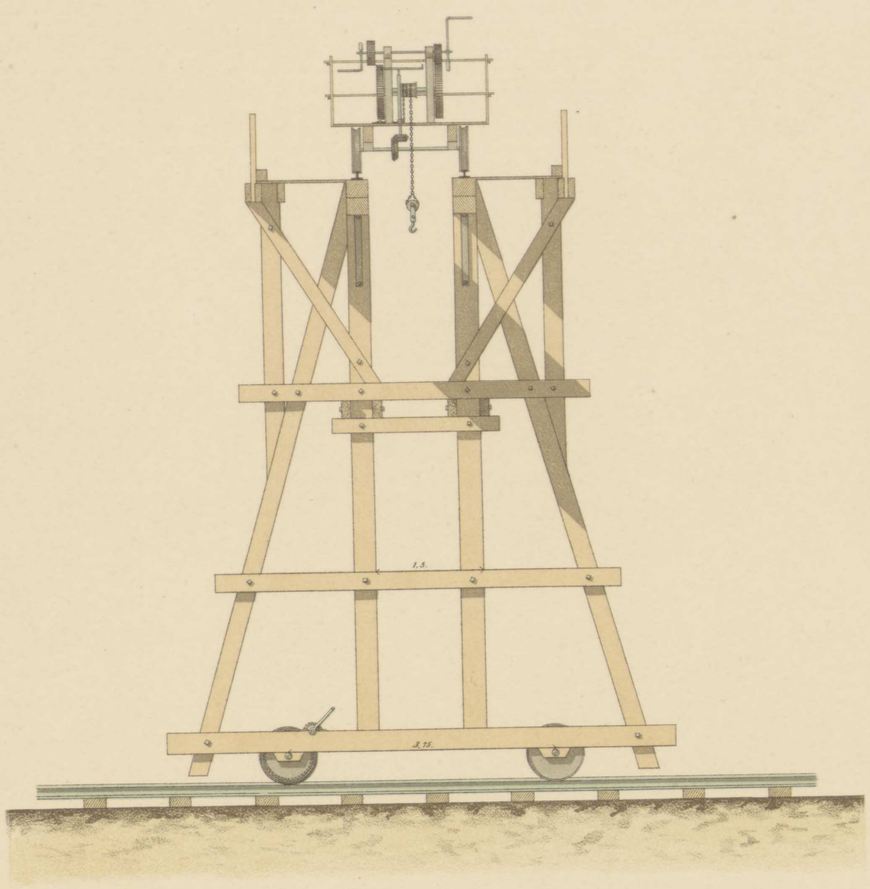

Snit vinkelret paa Broaxen

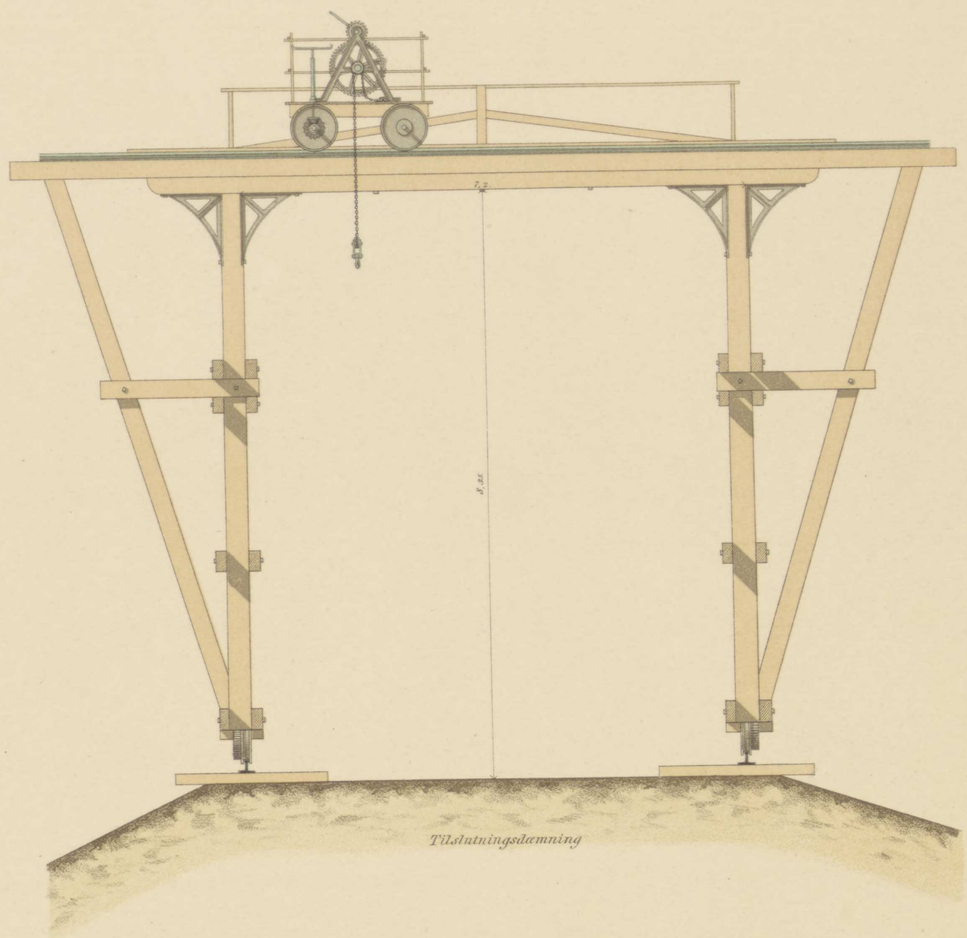

1:70

10 5 0 1 2 3 4 5 6 7 8 9 Meter

Axel E. Aamodt's lith. Etabl. Kjøbenhavn.

Plan XI

Endepartiet over en Landpille.

Set fra Siden.

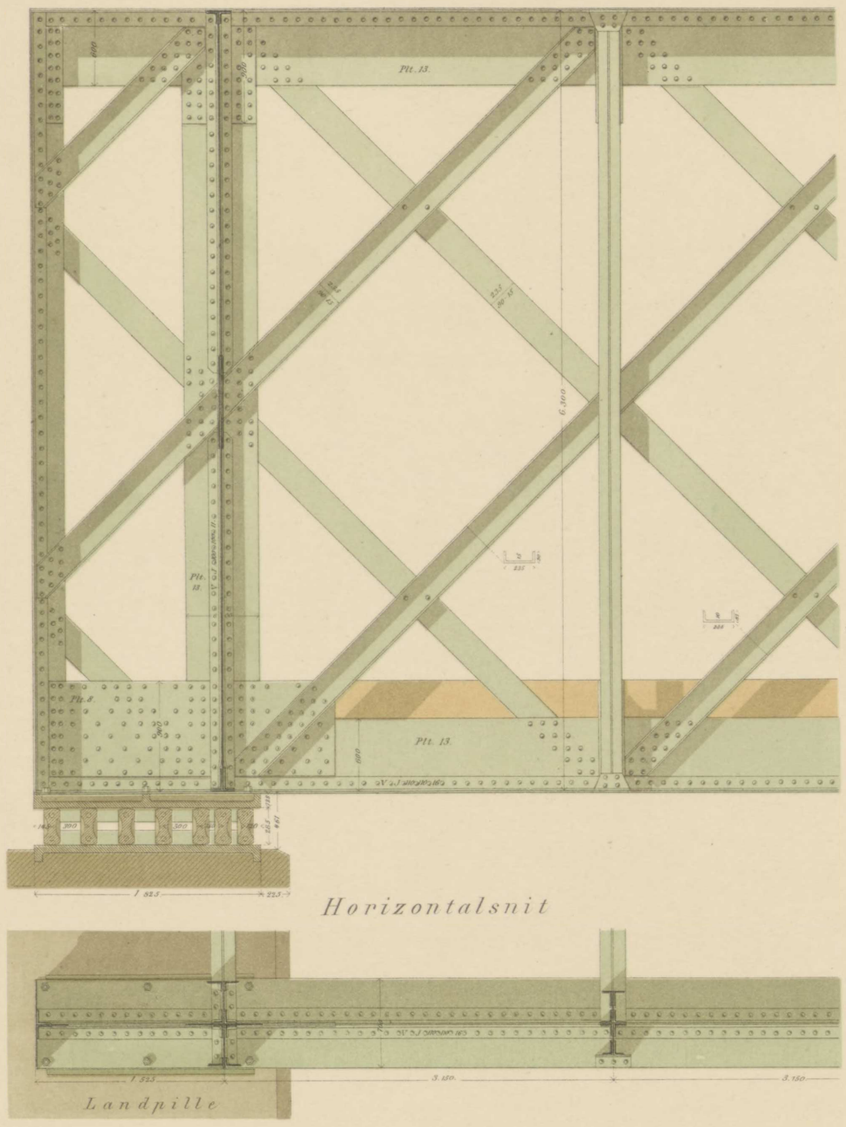

Sammenstöd mellem Svingbroen og den faste Del.

Set fra Siden.

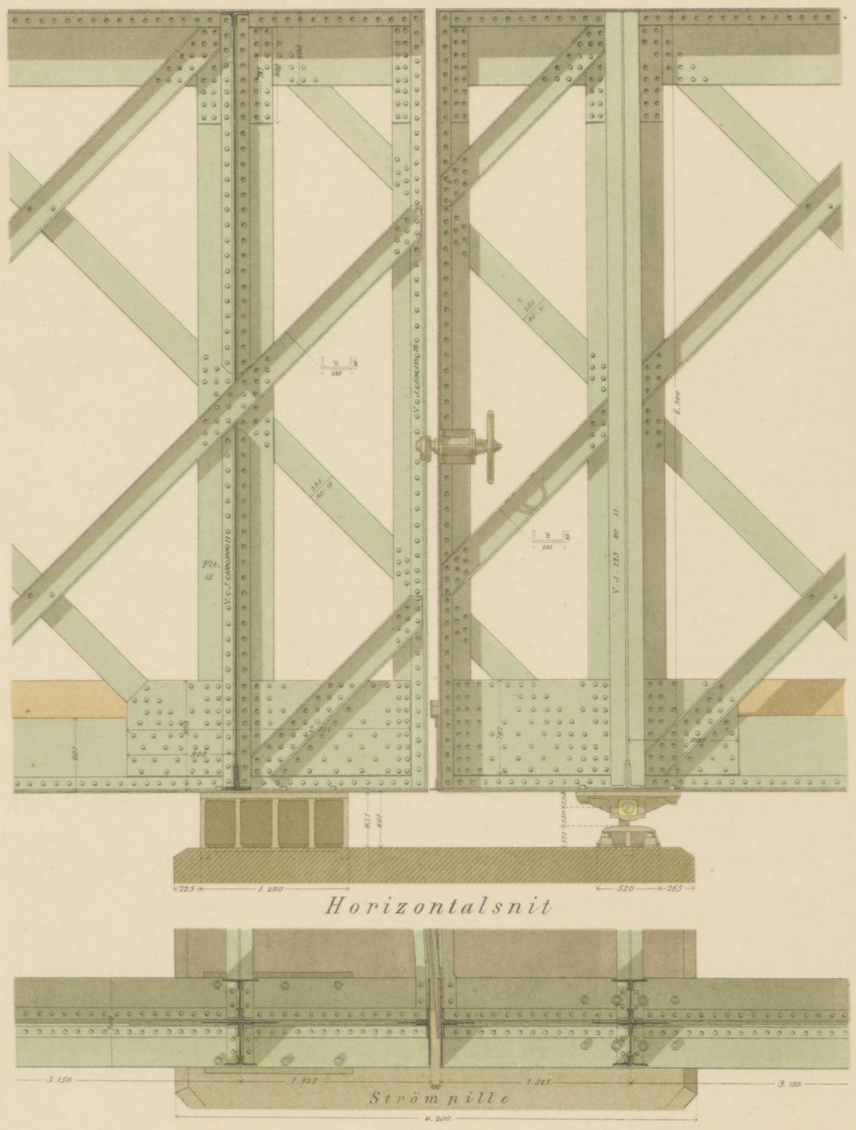

Overbygningen over en Strömpille.

Set fra Siden. *Verticalsnit*

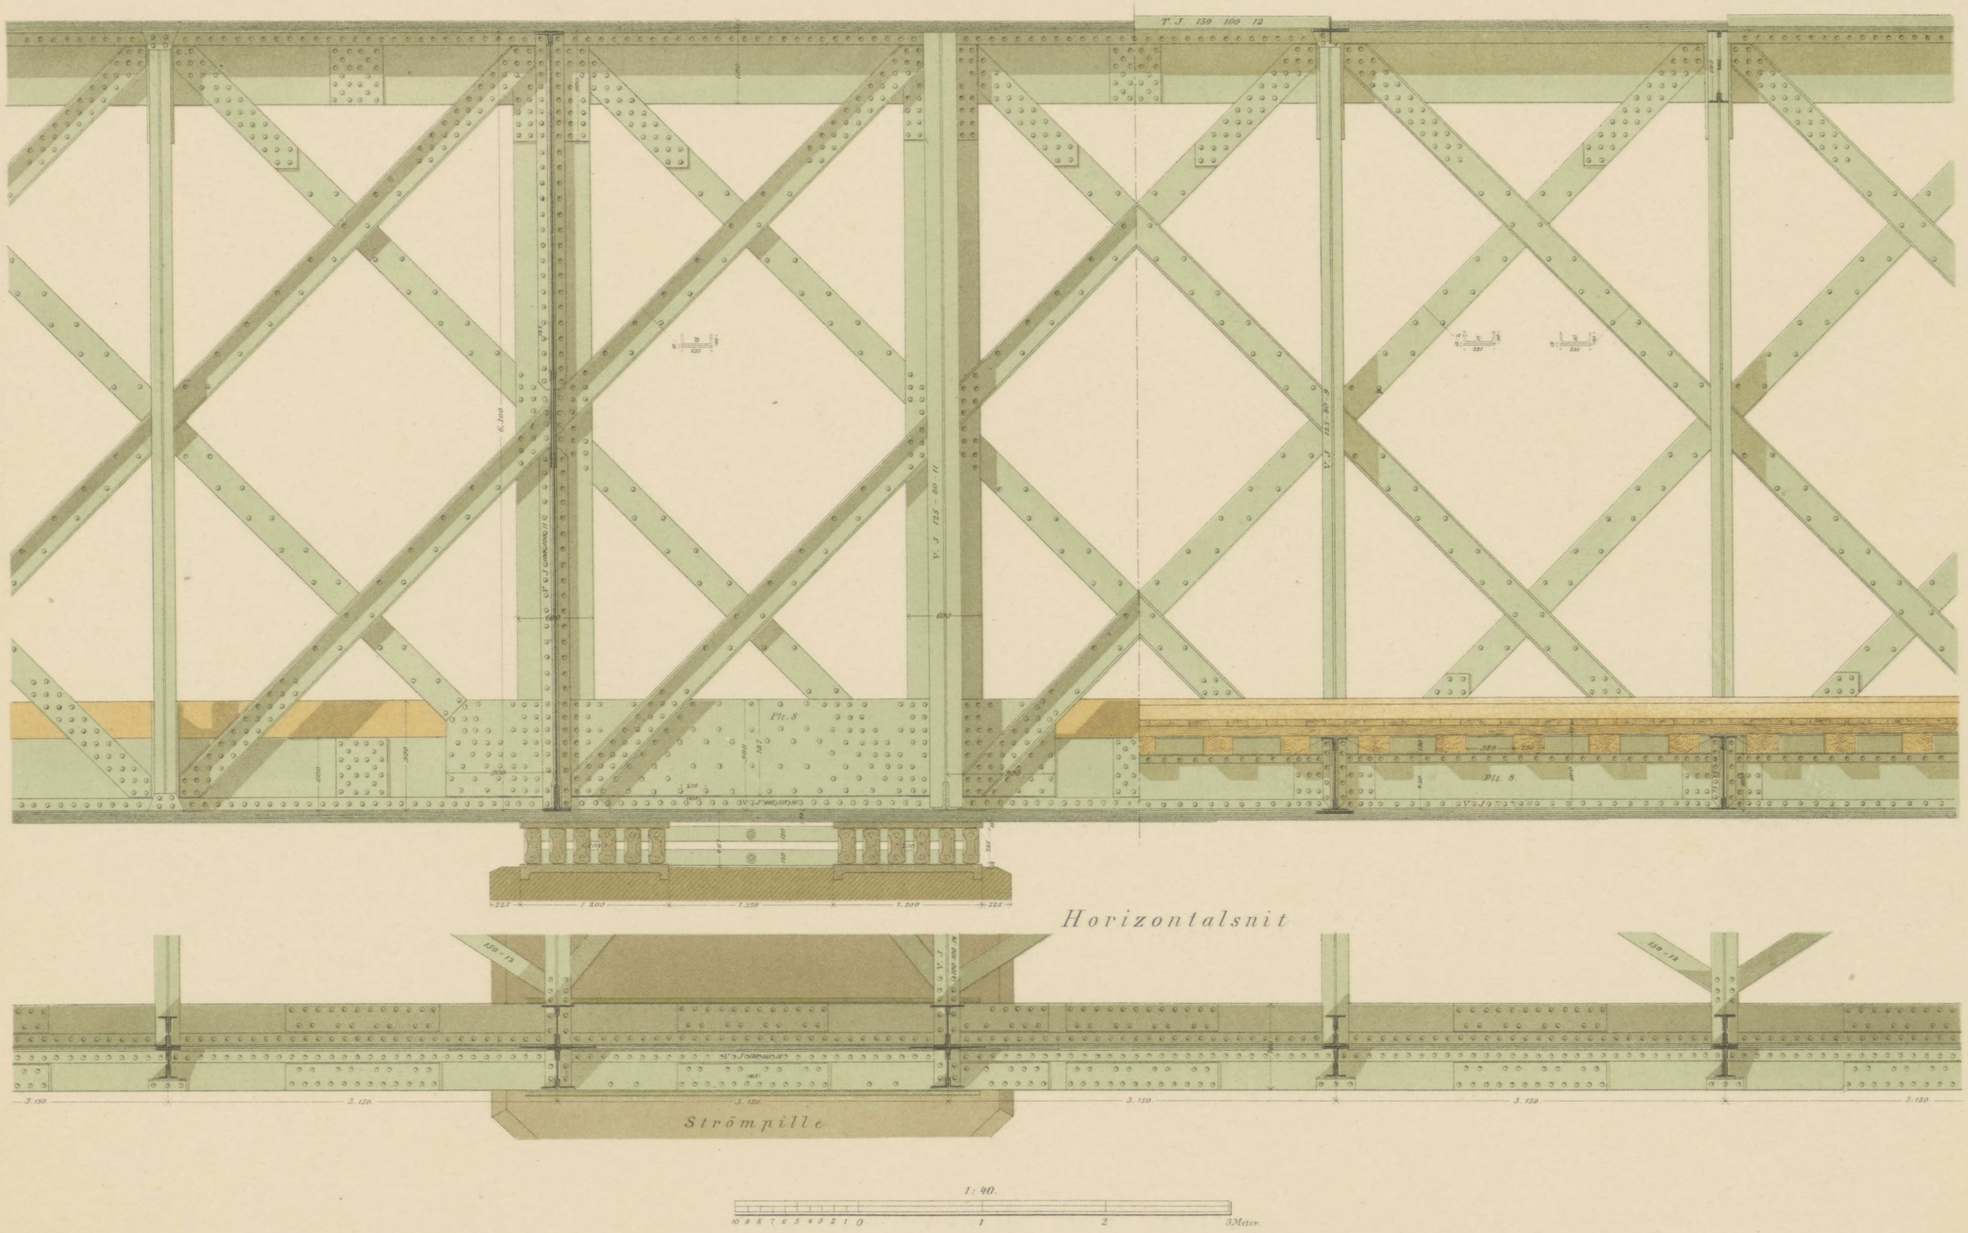

1:40.

Axel E. Aamodt's lith. Etabl. Kjøbenhavn.

Svingbromechanismen.

Verticalsnit

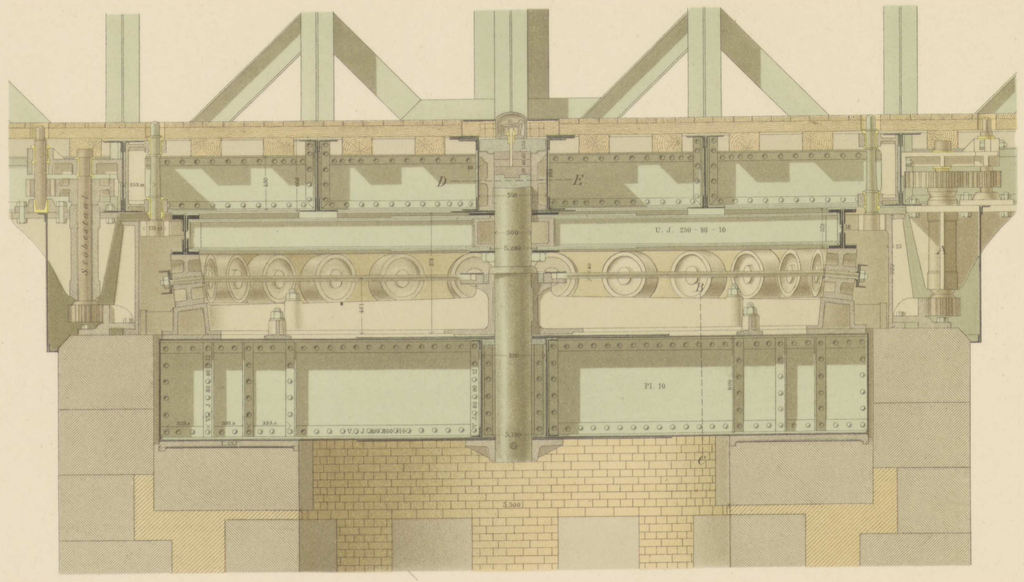

Axetleje A set fra Siden

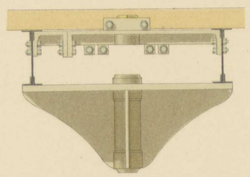

Snit D-E.

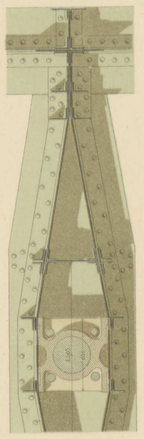

Snit B-C.

Set fra oven

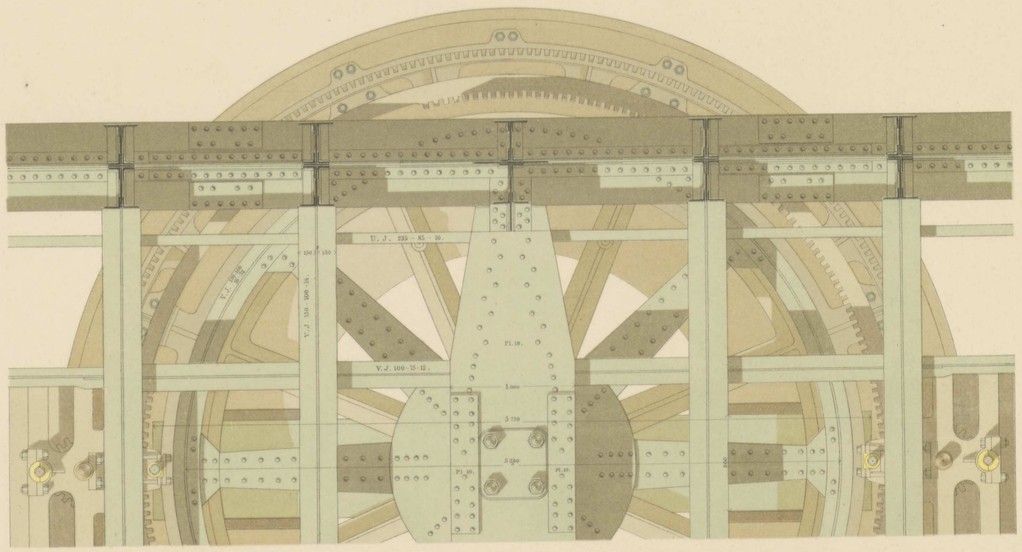

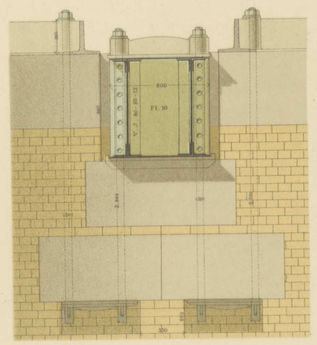

1:30

m 3 0 1 2 3 Meter

Axel E. Aamodt lith. Etabl. Kjøbenhavn.

Udsætningen af Overbygningen

Plan

Maalestok 1:250.

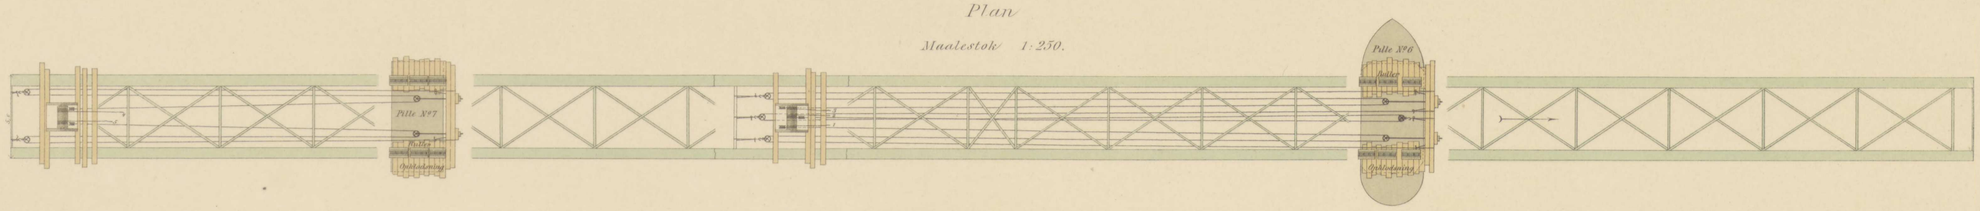

set fra Siden

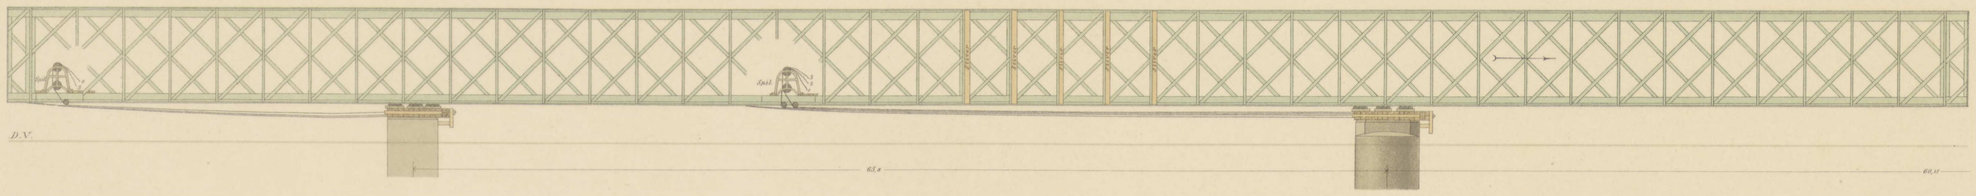

Rullerne

Maalestok 2:25.

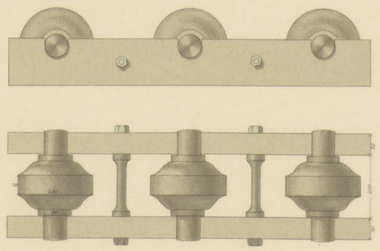

Tallierne

Maalestok 2:25.

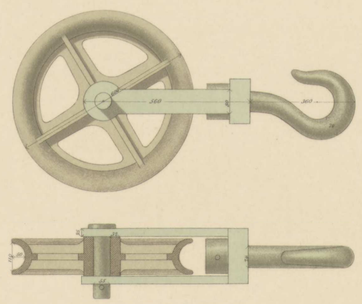

Spillet

Maalestok 1:25.

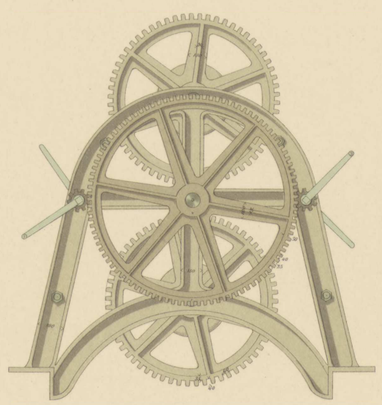

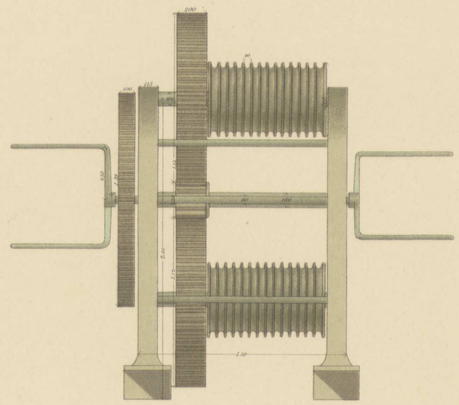

Elastisk Underlag

Maalestok 2:25.

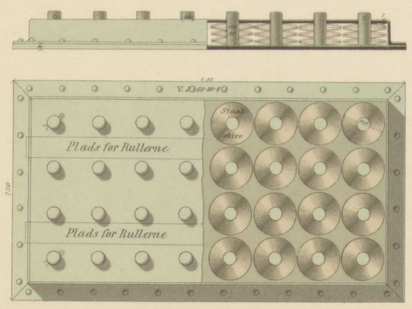

1:250.

1:25.

Axel E. Aamodt's Lith. Etabl. Kjøbenhavn.

Plan XIV

(Extraarbejder)

Tilslutningsfaget

Maalestok 1:100.

Tværsnit.

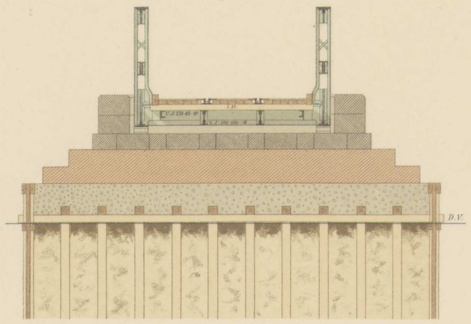

set fra Siden.



Afviserværkerne

set fra Siden

Maalestok 1:100

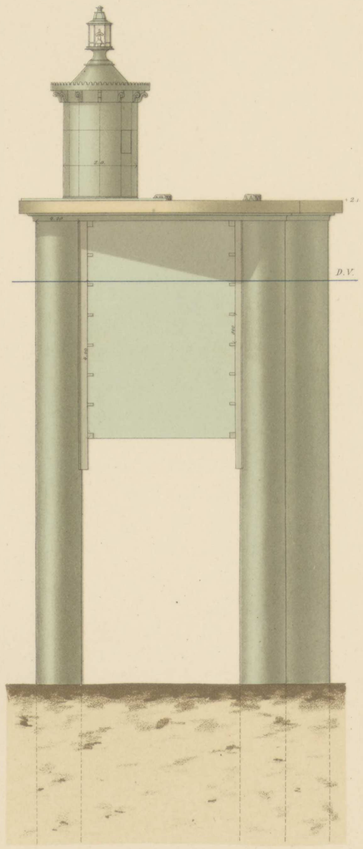

set fra oven

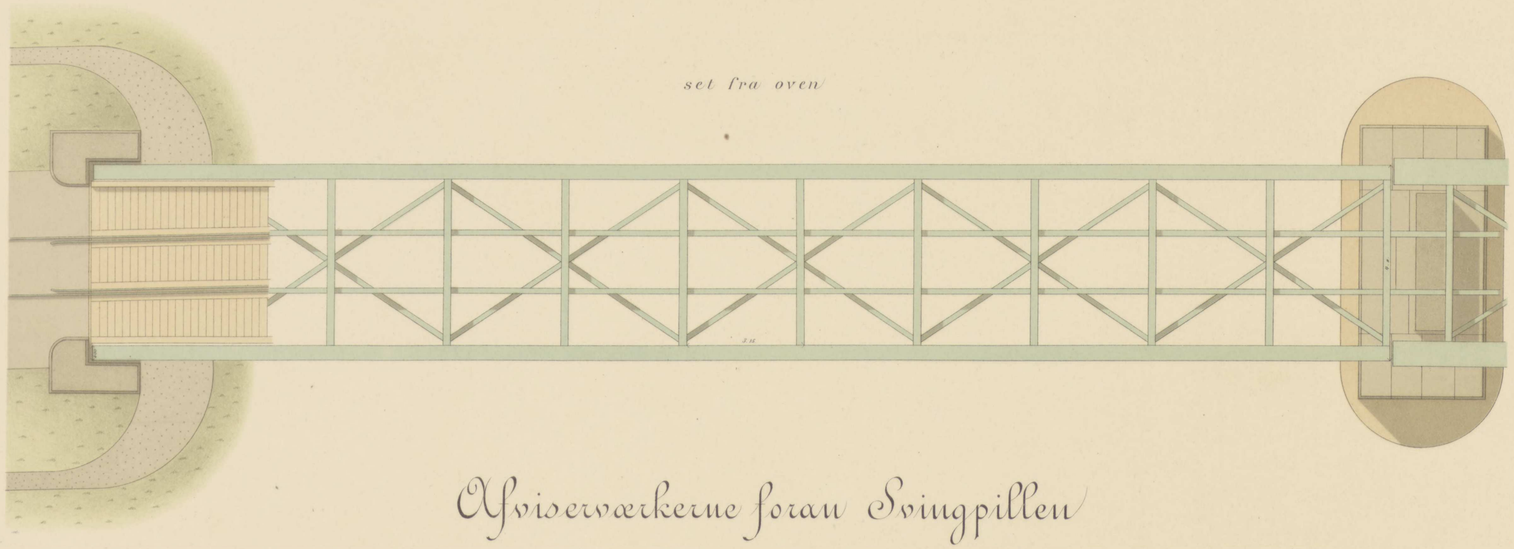

Afviserværkerne foran Svinggitten

Afstivningen mellem Pælene

set fra Siden *Maalestok 1:20.* *Snit A-B.*

set fra oven

Maalestok 1:100

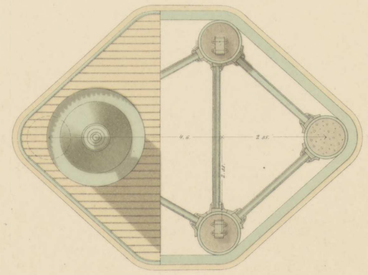

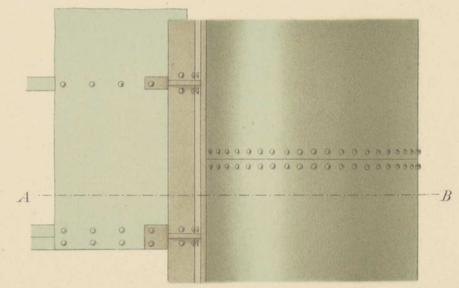

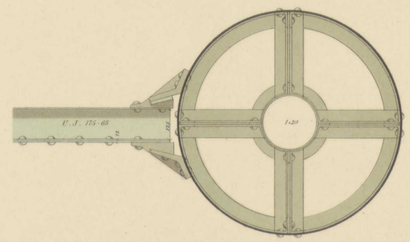

1:100.

0 1 2 3 4 5 6 7 8 9 10 11 12 13 Meter.

Axel E. Aamodt's lith. Etabl. Kjøbenhavn.