

Denne fil er downloadet fra
Danmarks Tekniske Kulturarv
www.tekniskkulturarv.dk

Danmarks Tekniske Kulturarv drives af DTU Bibliotek og indeholder scannede bøger og fotografier fra bibliotekets historiske samling.

Rettigheder

Du kan læse mere om, hvordan du må bruge filen, på
www.tekniskkulturarv.dk/about

Er du i tvivl om brug af værker, bøger, fotografier og tekster fra siden, er du velkommen til at sende en mail til *tekniskkulturarv@dtu.dk*

Sommerfeldt
PLANER
til
udsbygning
kunsten.

INDUSTRI-
FORENINGEN.

~~1971~~

254

721 (022)

St. f.

~~Page~~
G

55-8-6 (A)

Planer til Forelæsninger over Husbygningskunsten.

for

Officeerskolens Ingenieurafdeling

af

E. J. SOMMERFELDT,

Ingenieurcaptain.

II. Bygningsdele.



KJØBENHAVN.

C. A. Reitzels Forlag.

1879.

Chr. J. Tauber.

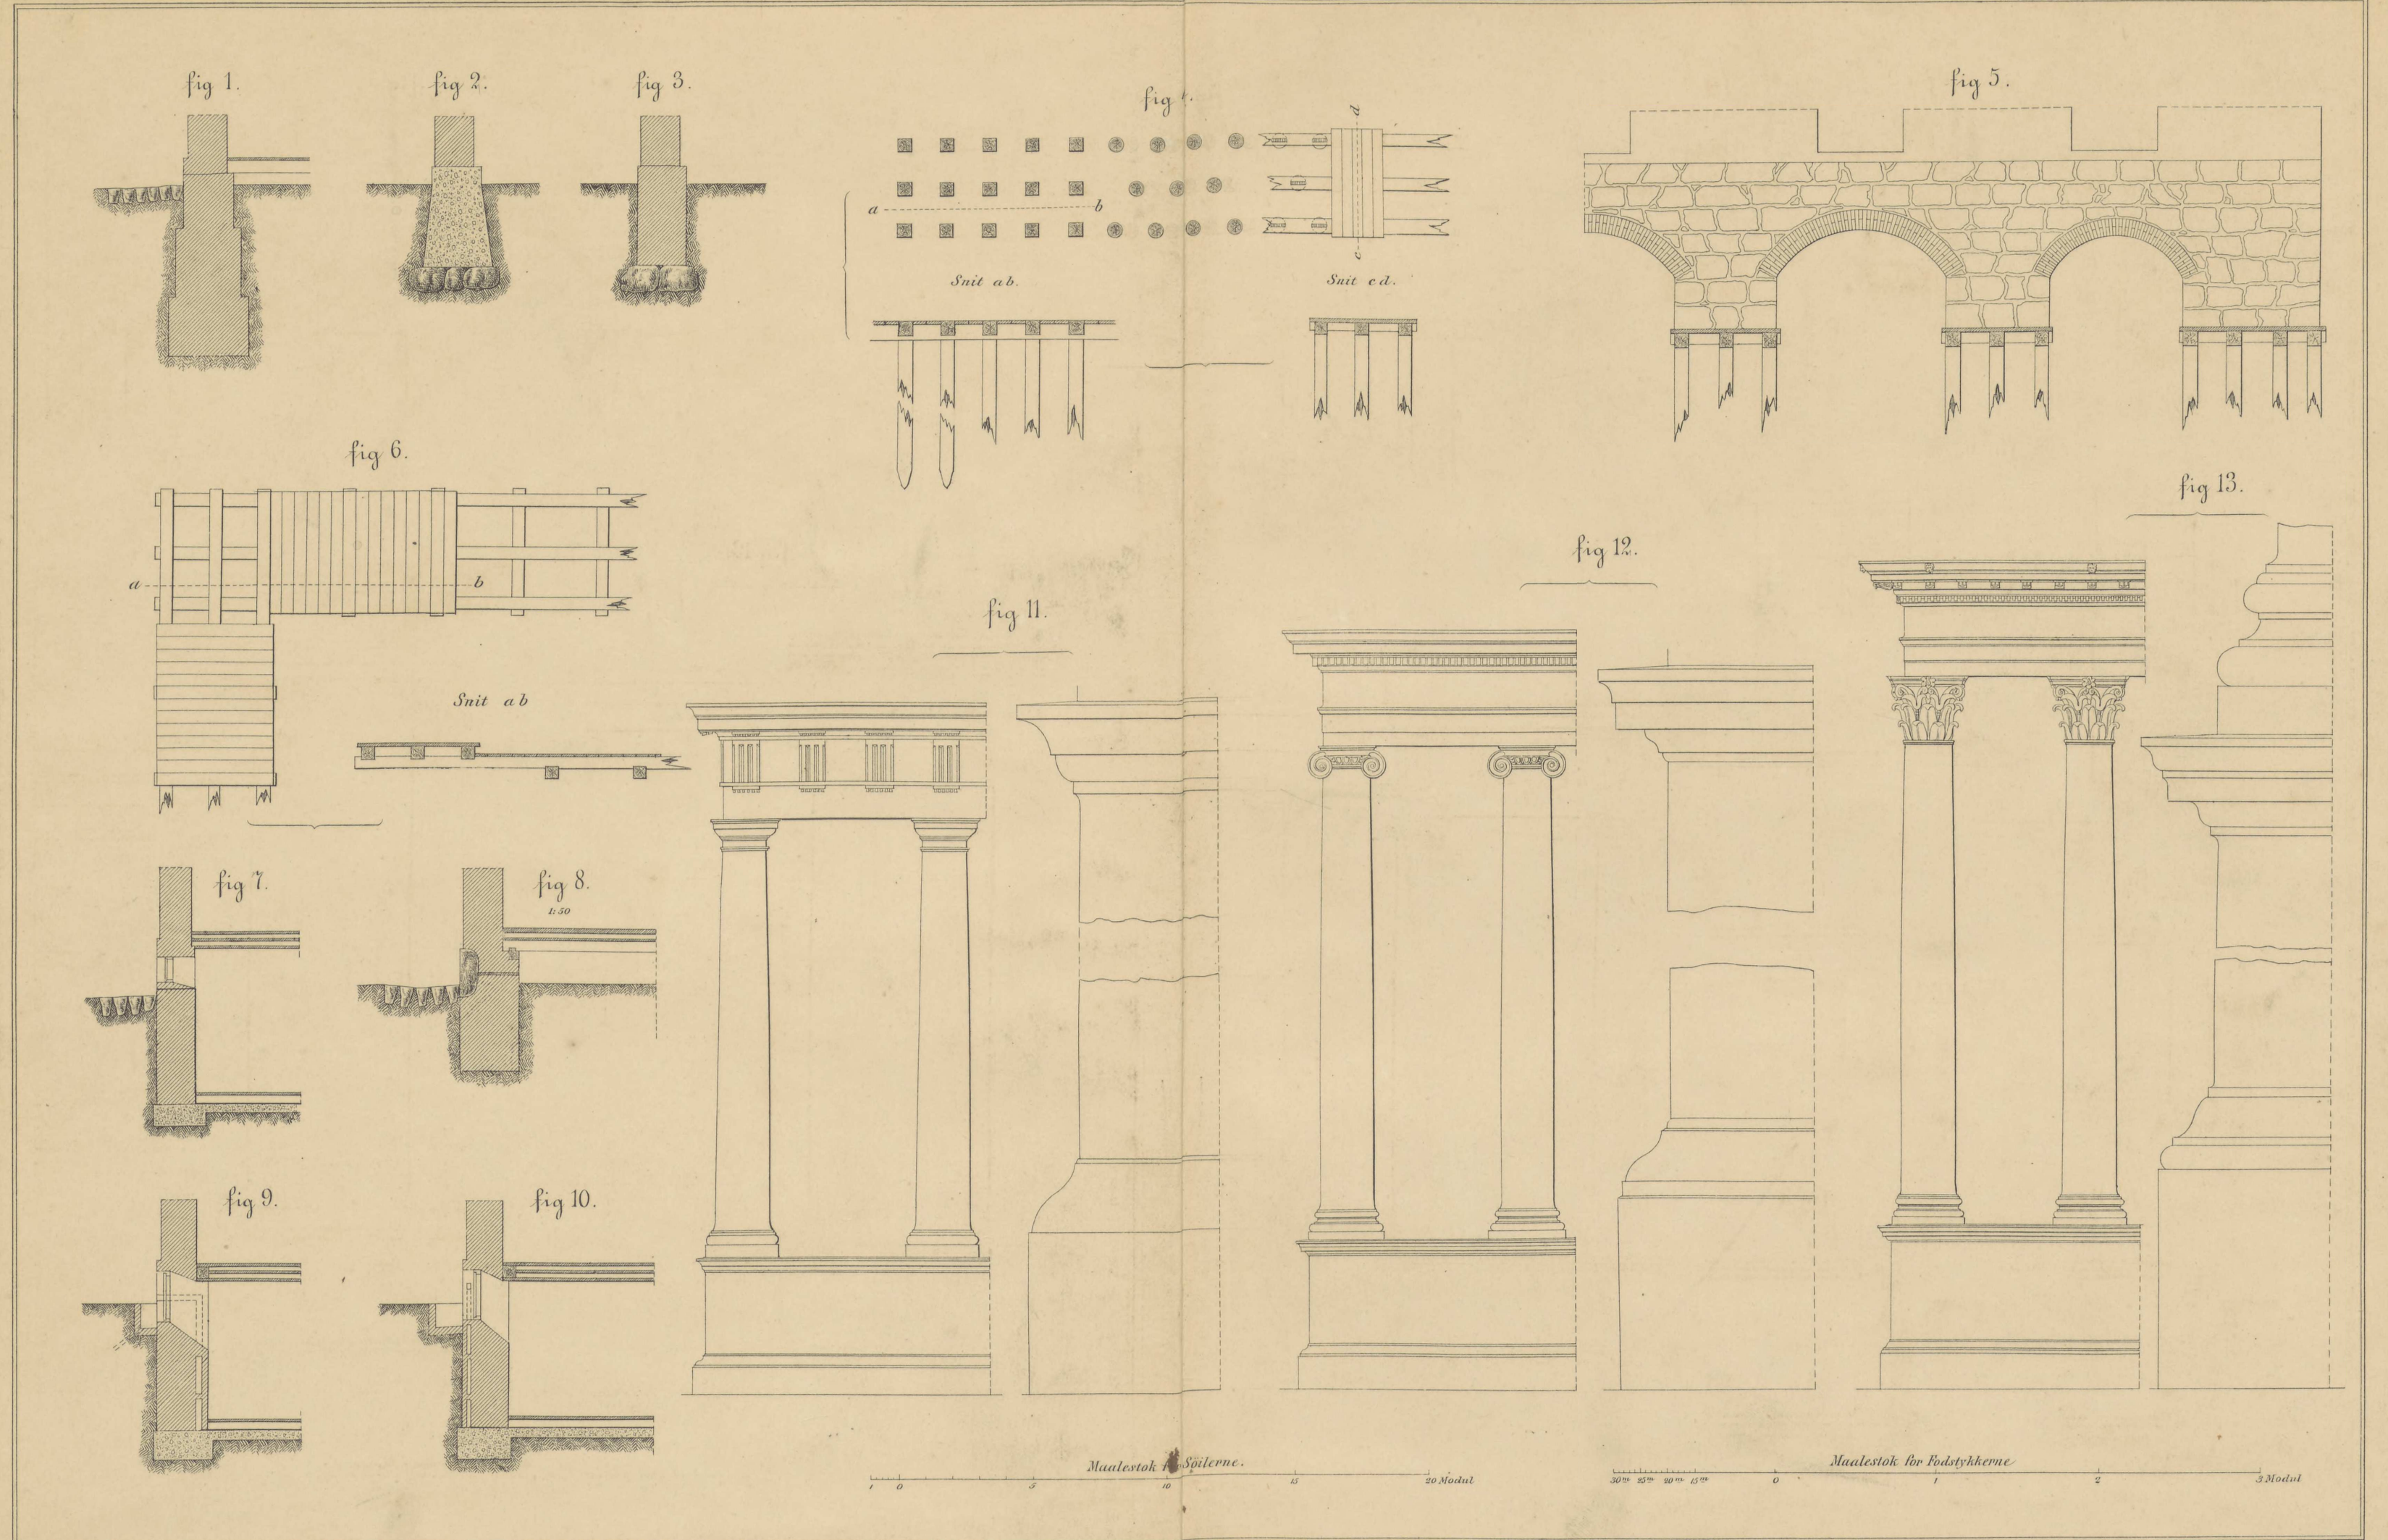


fig 3.

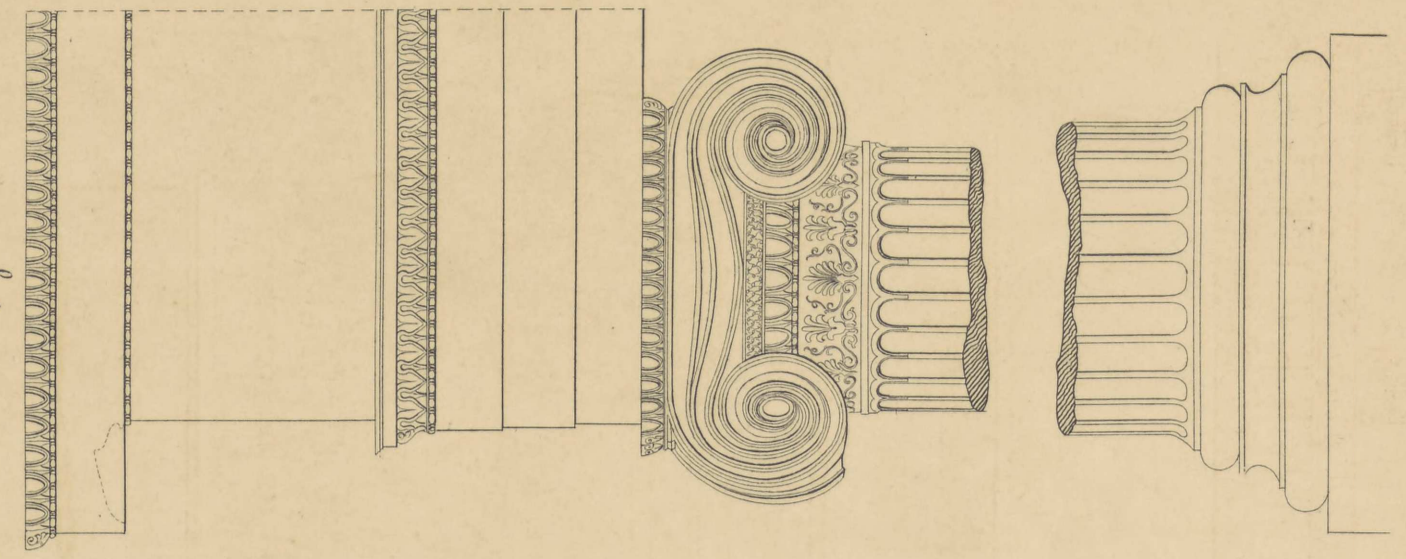


fig 2.

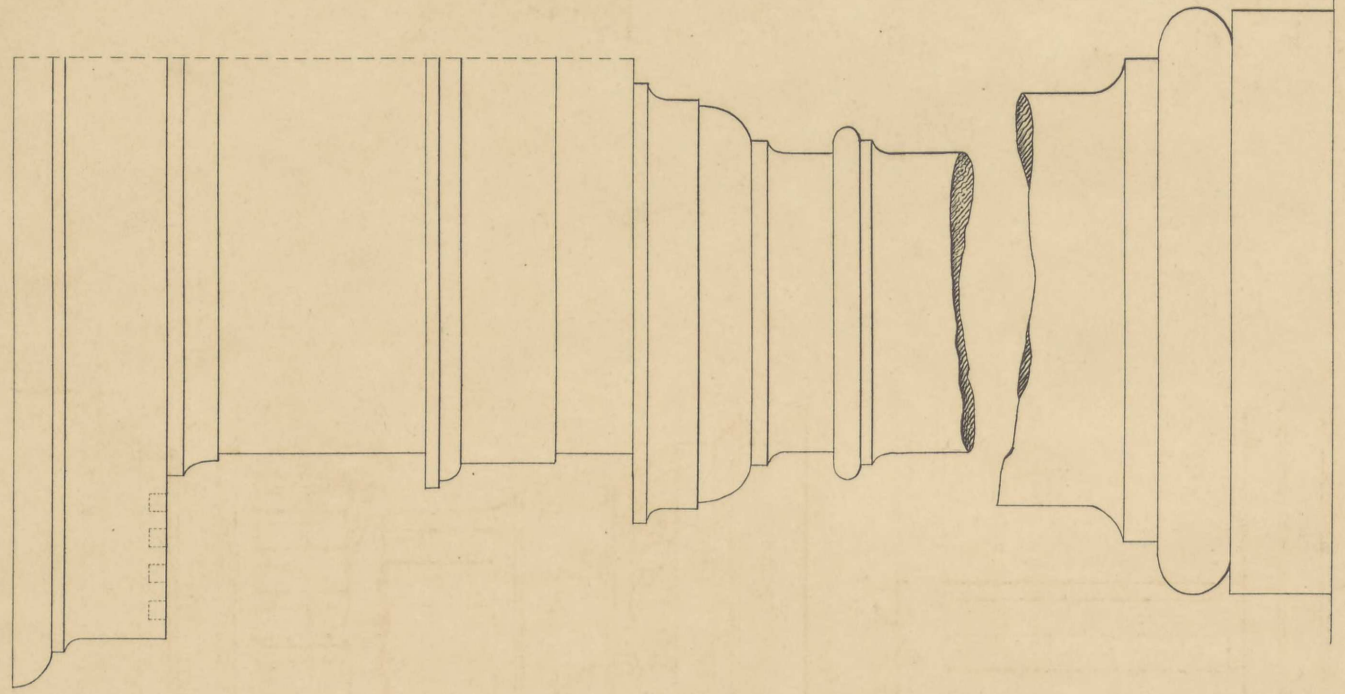


fig 1

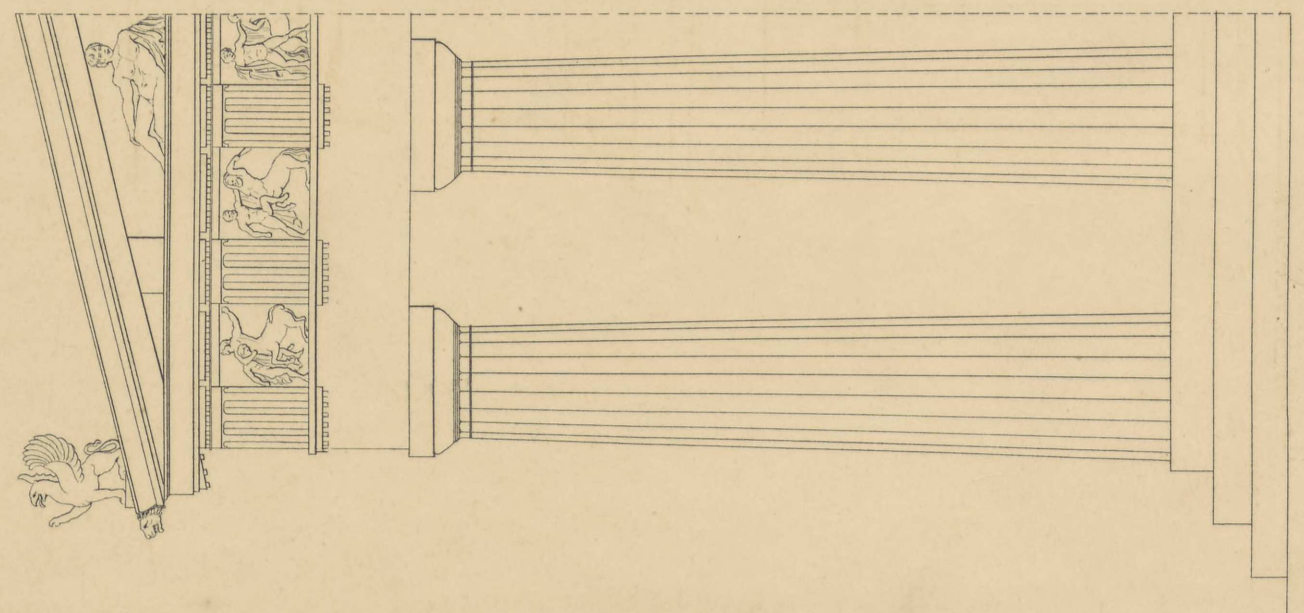


fig 5.

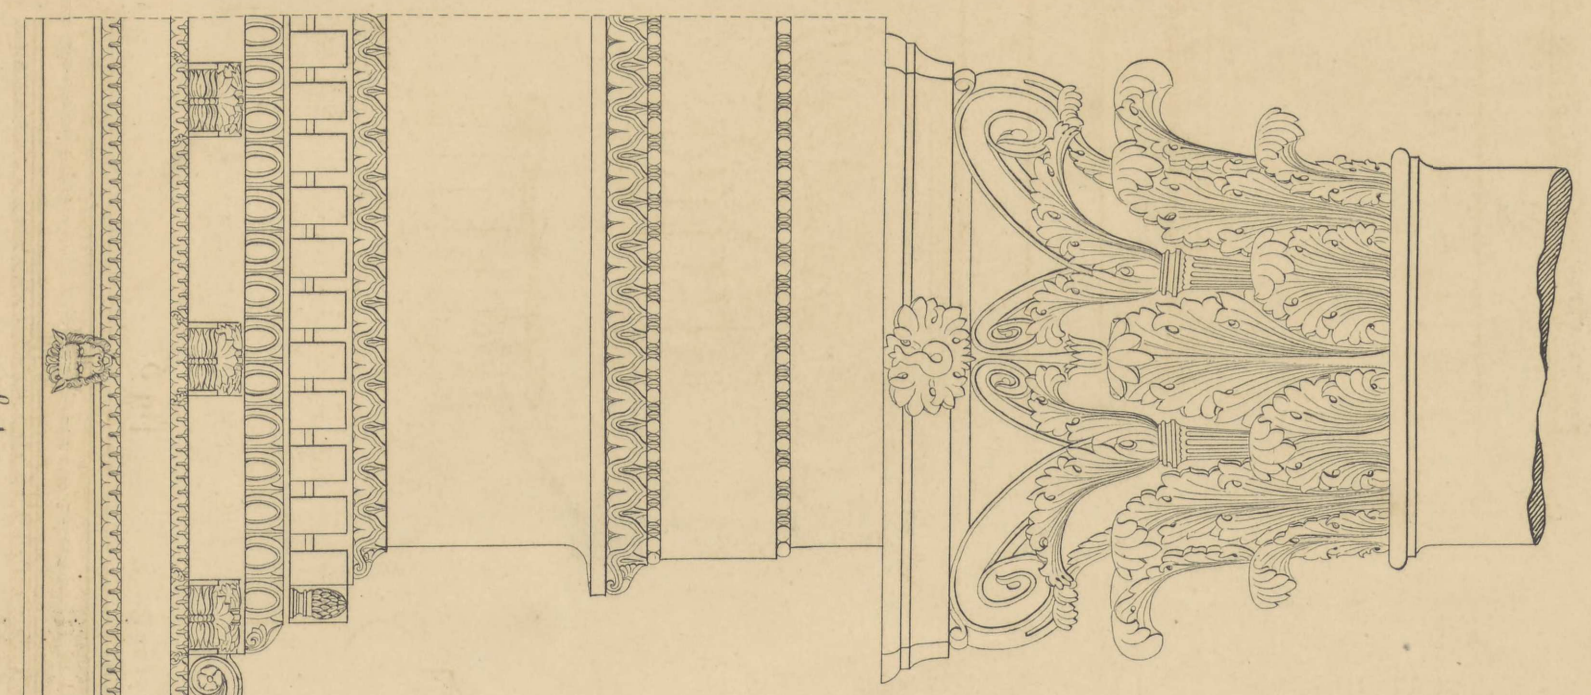


fig 4

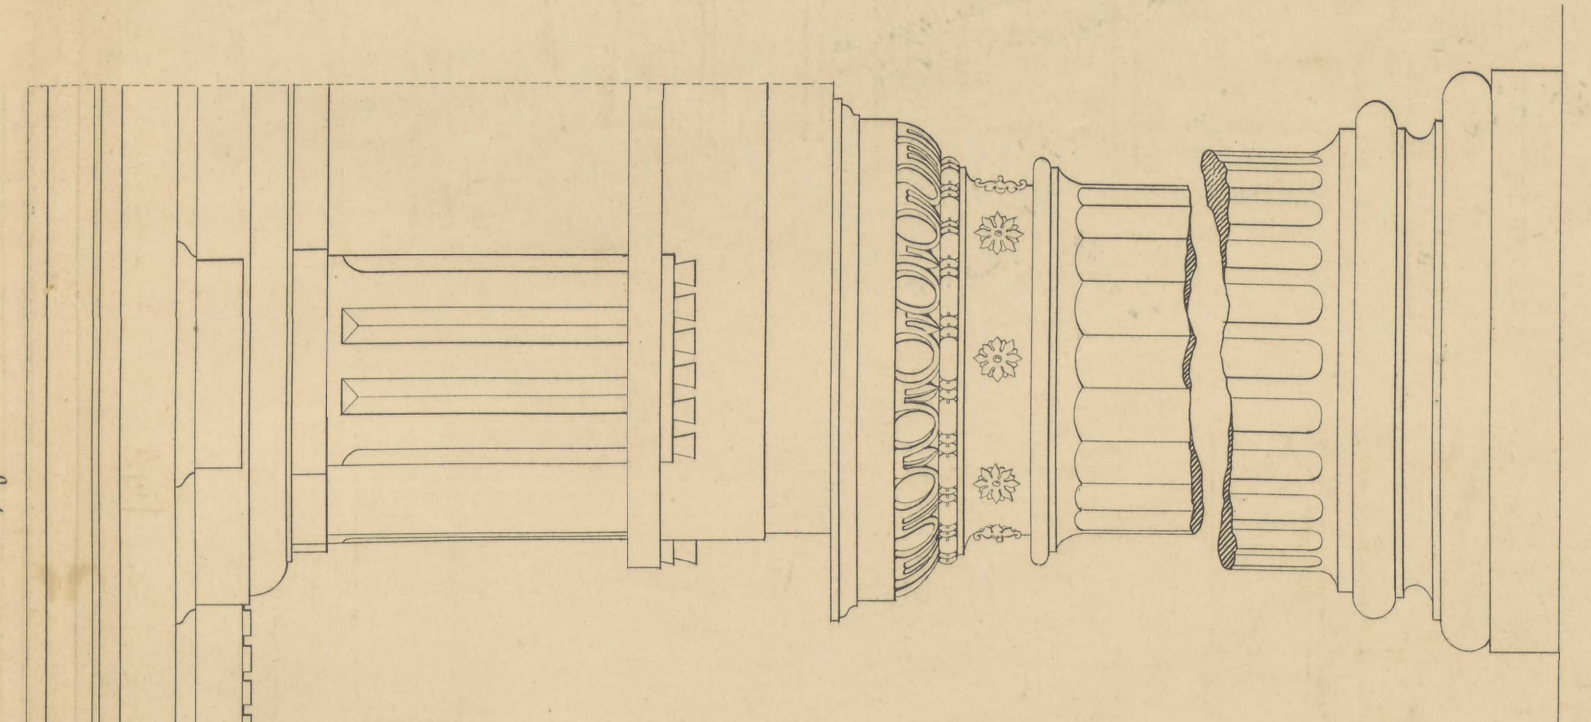


fig 1.

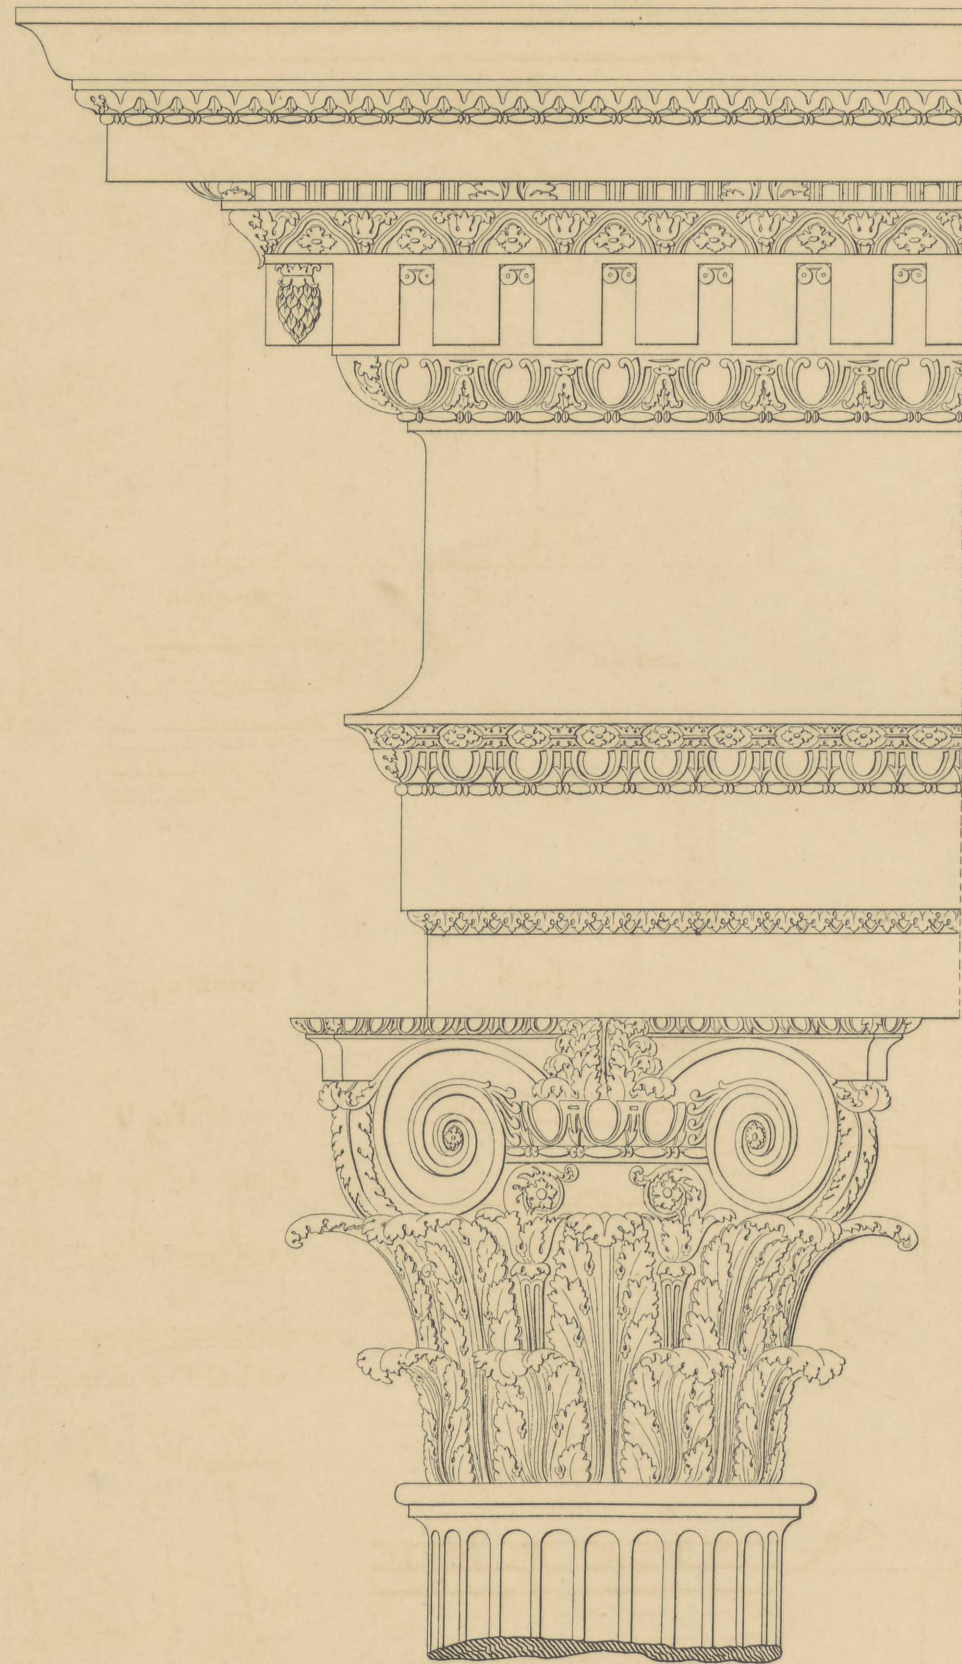


fig 2.

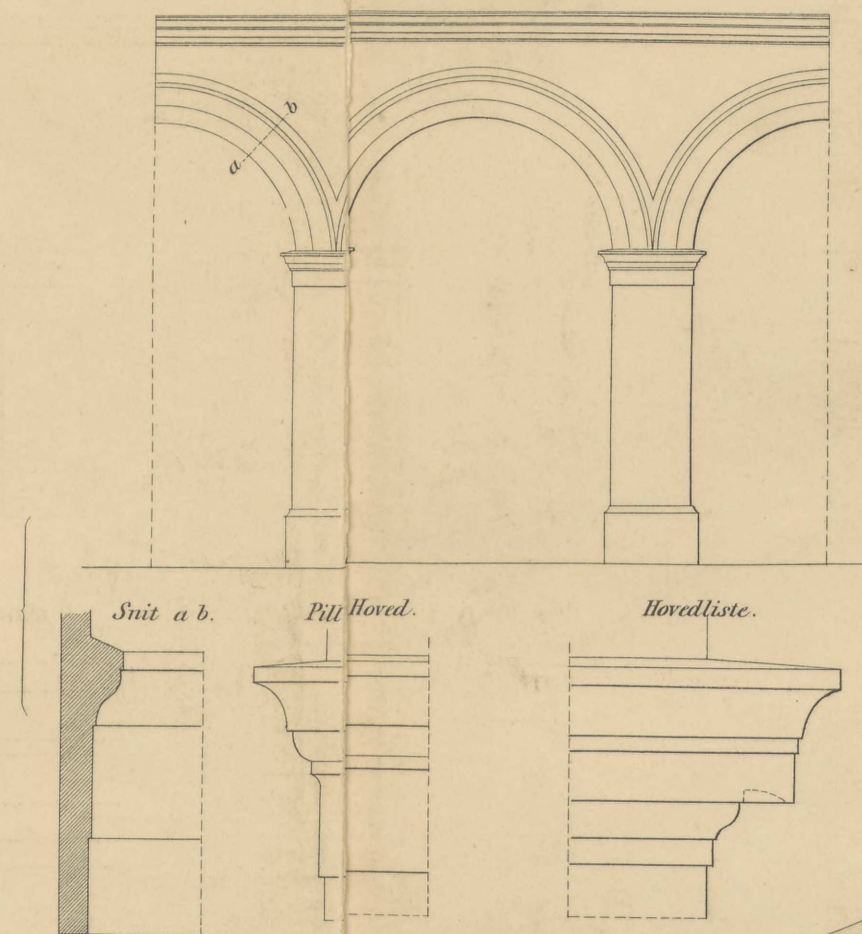


fig 3.

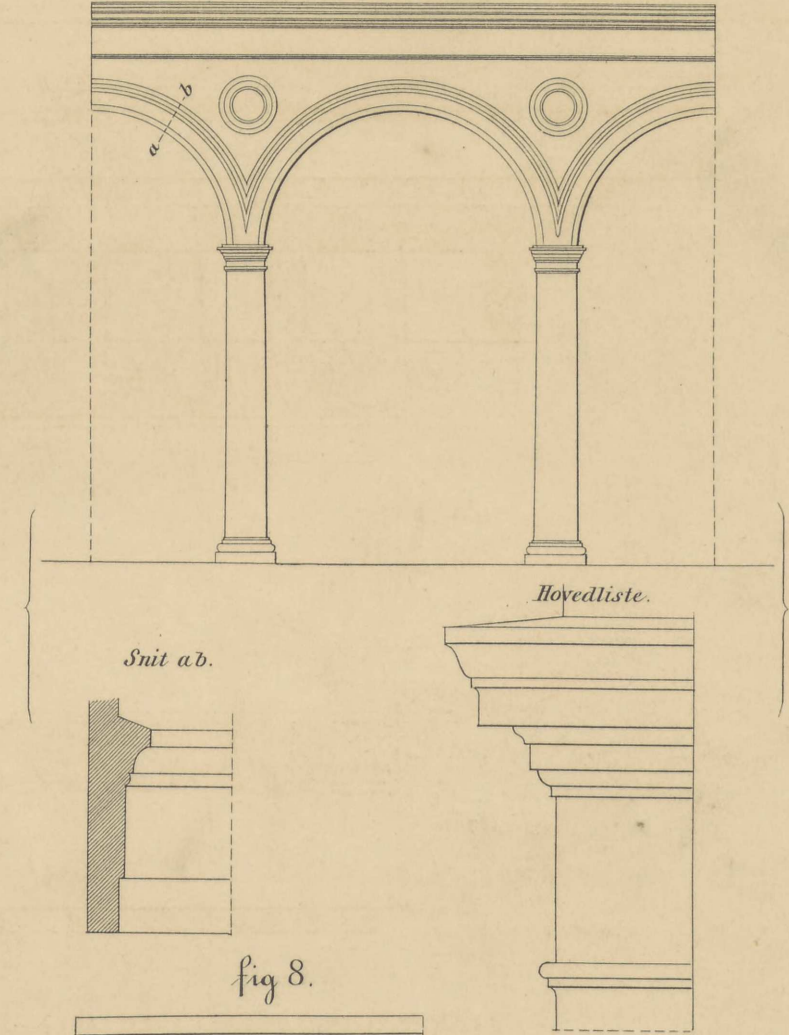


fig 4.

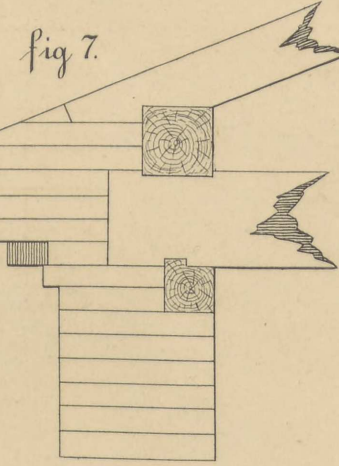
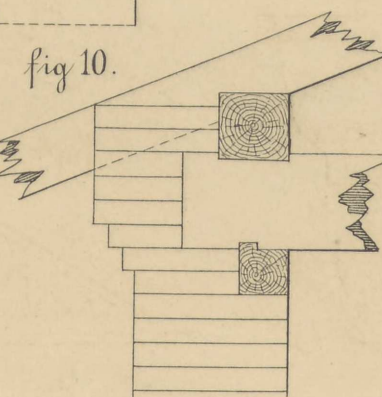
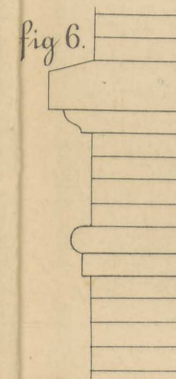
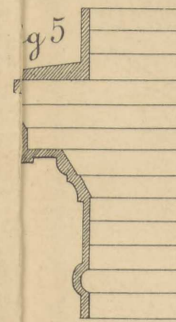
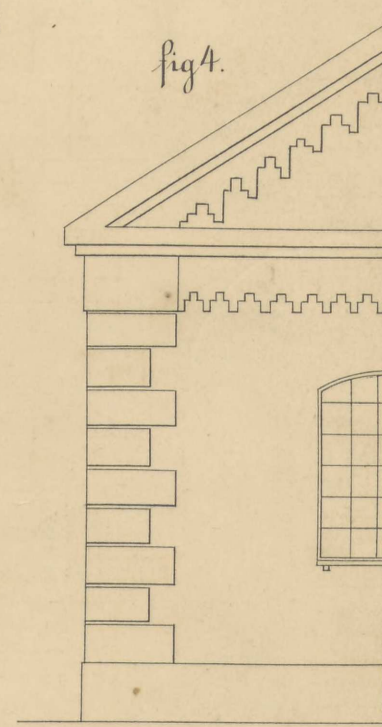


fig 8.





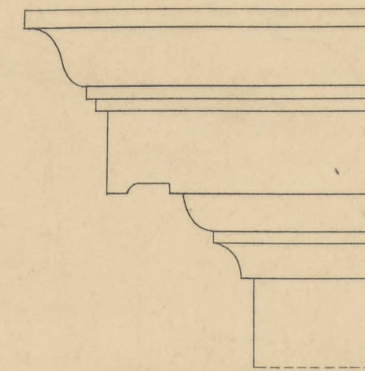



fig 9.

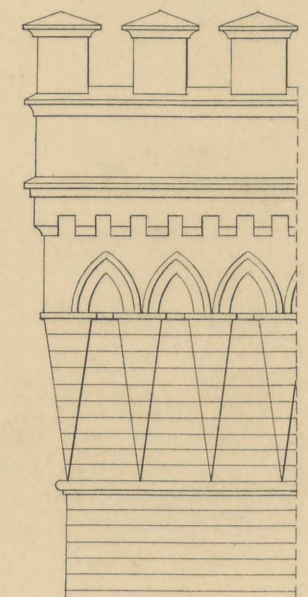


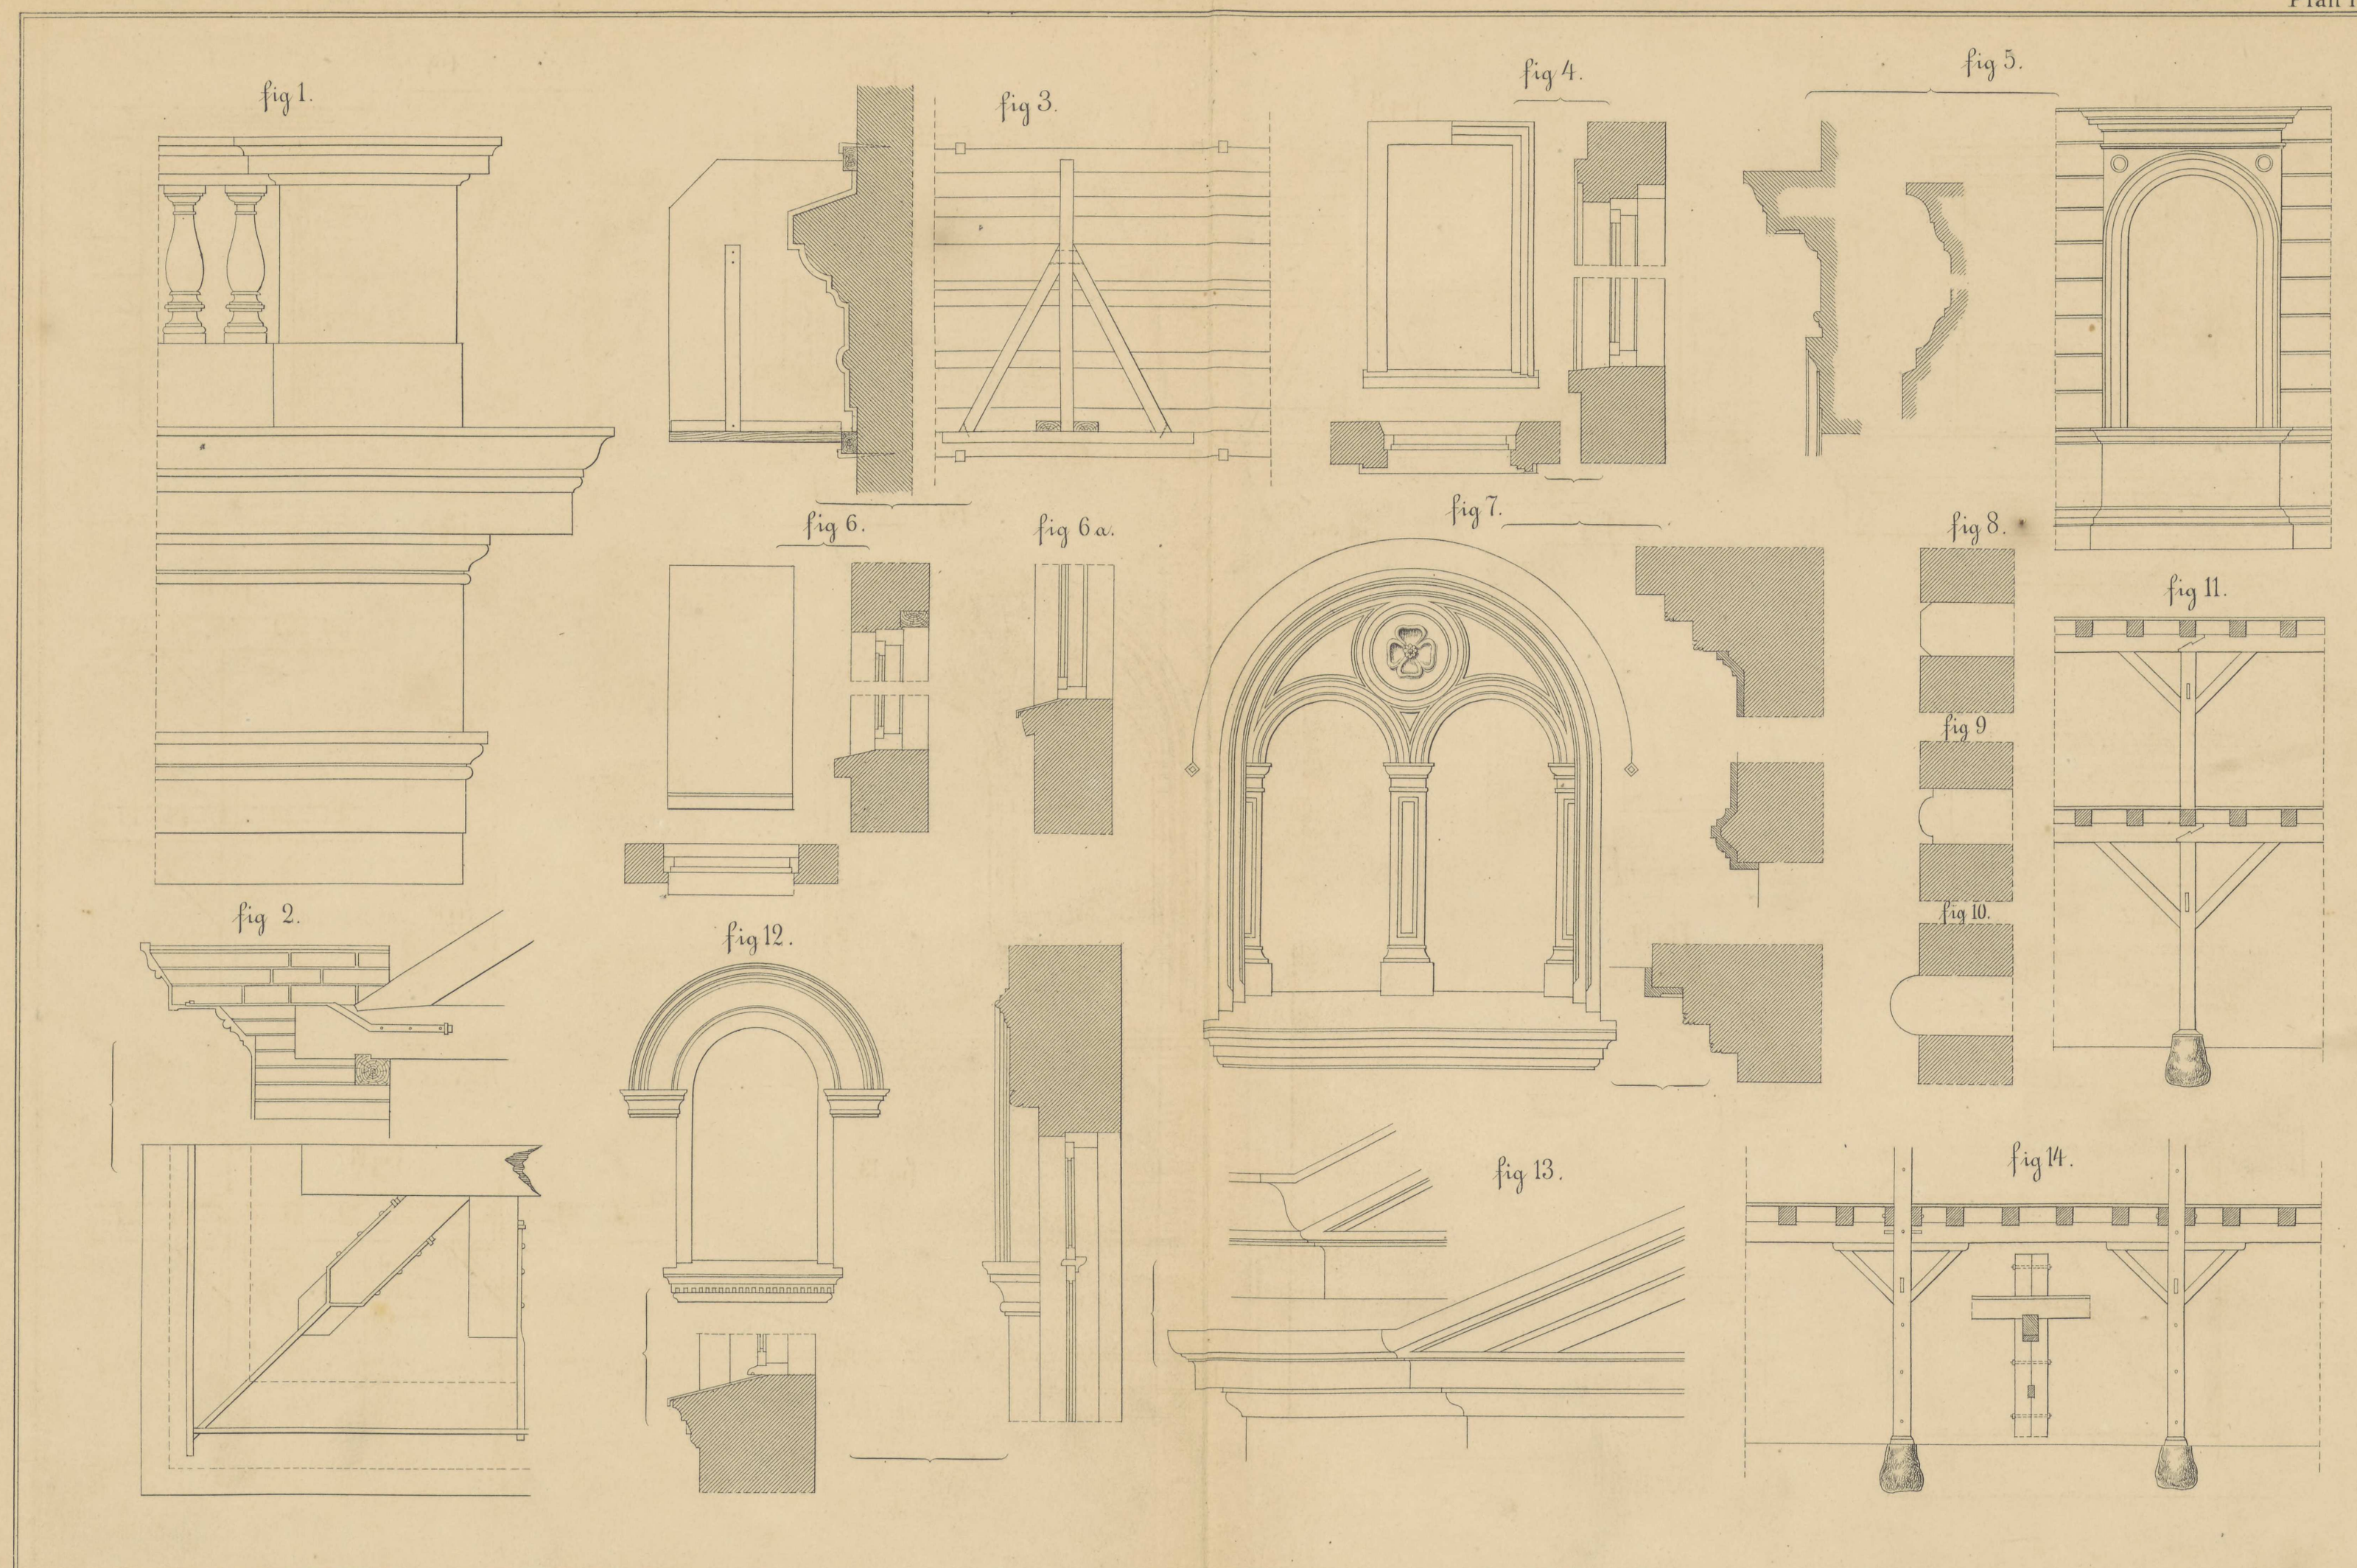





















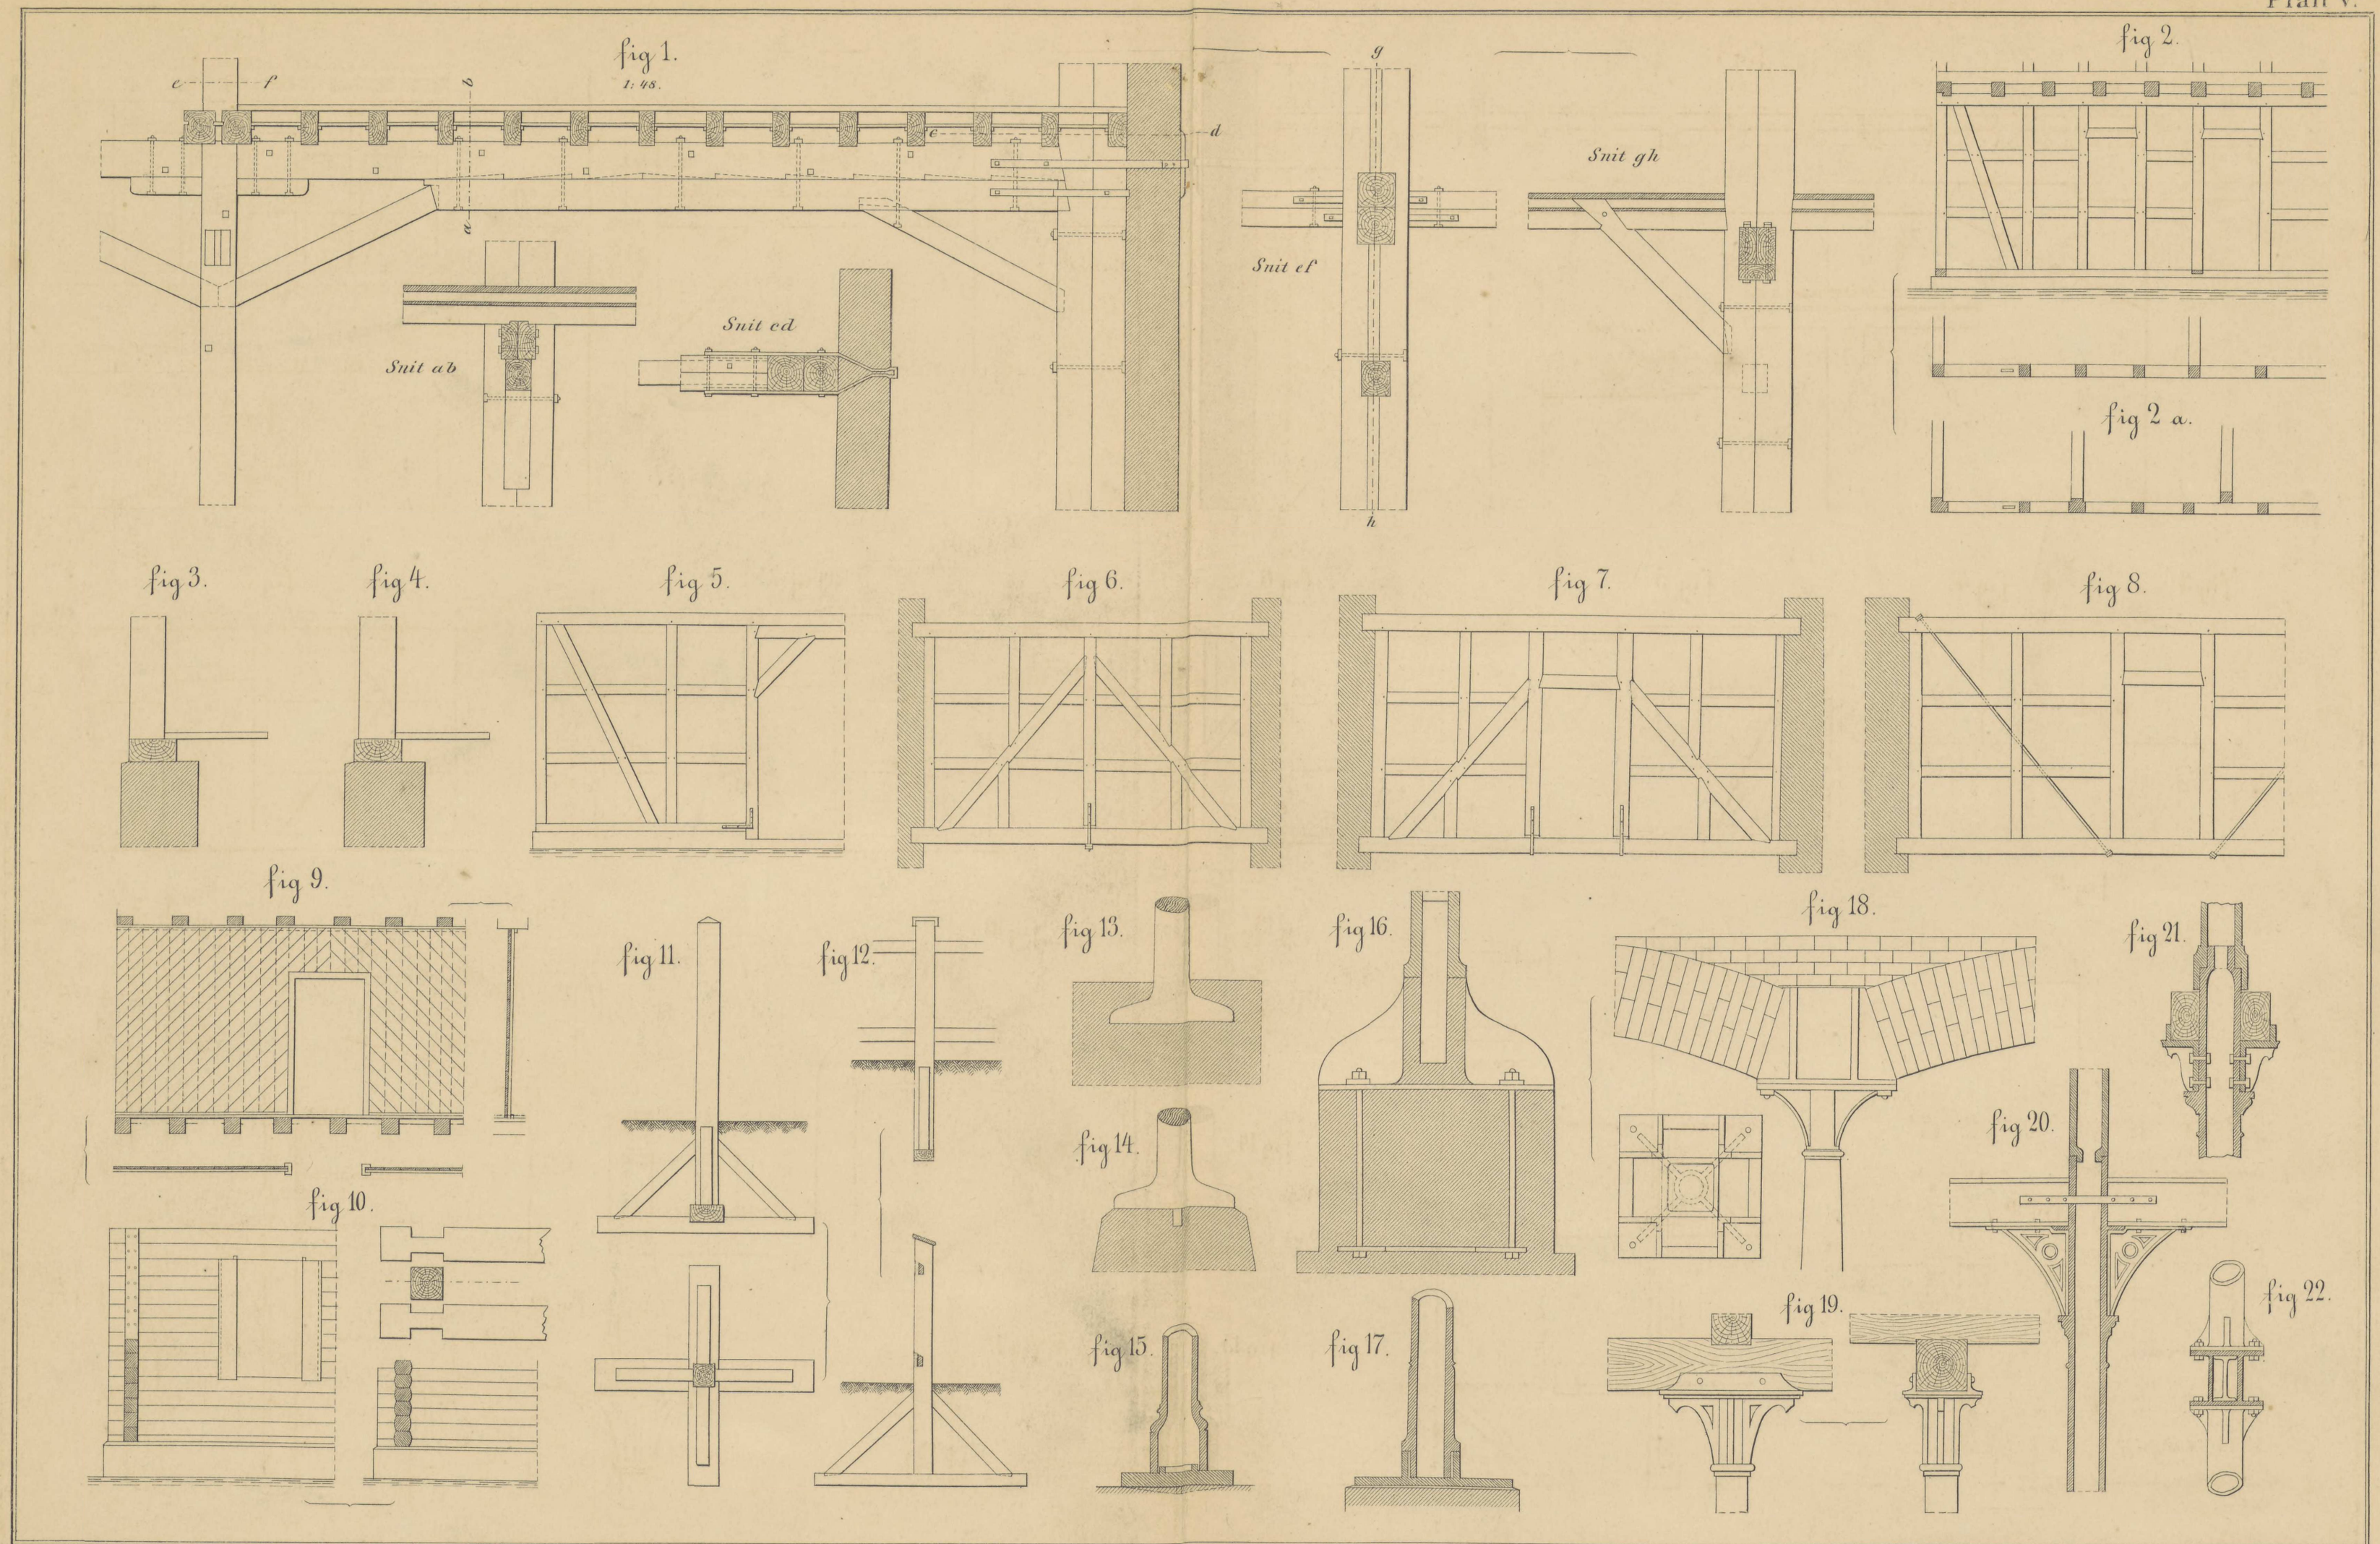


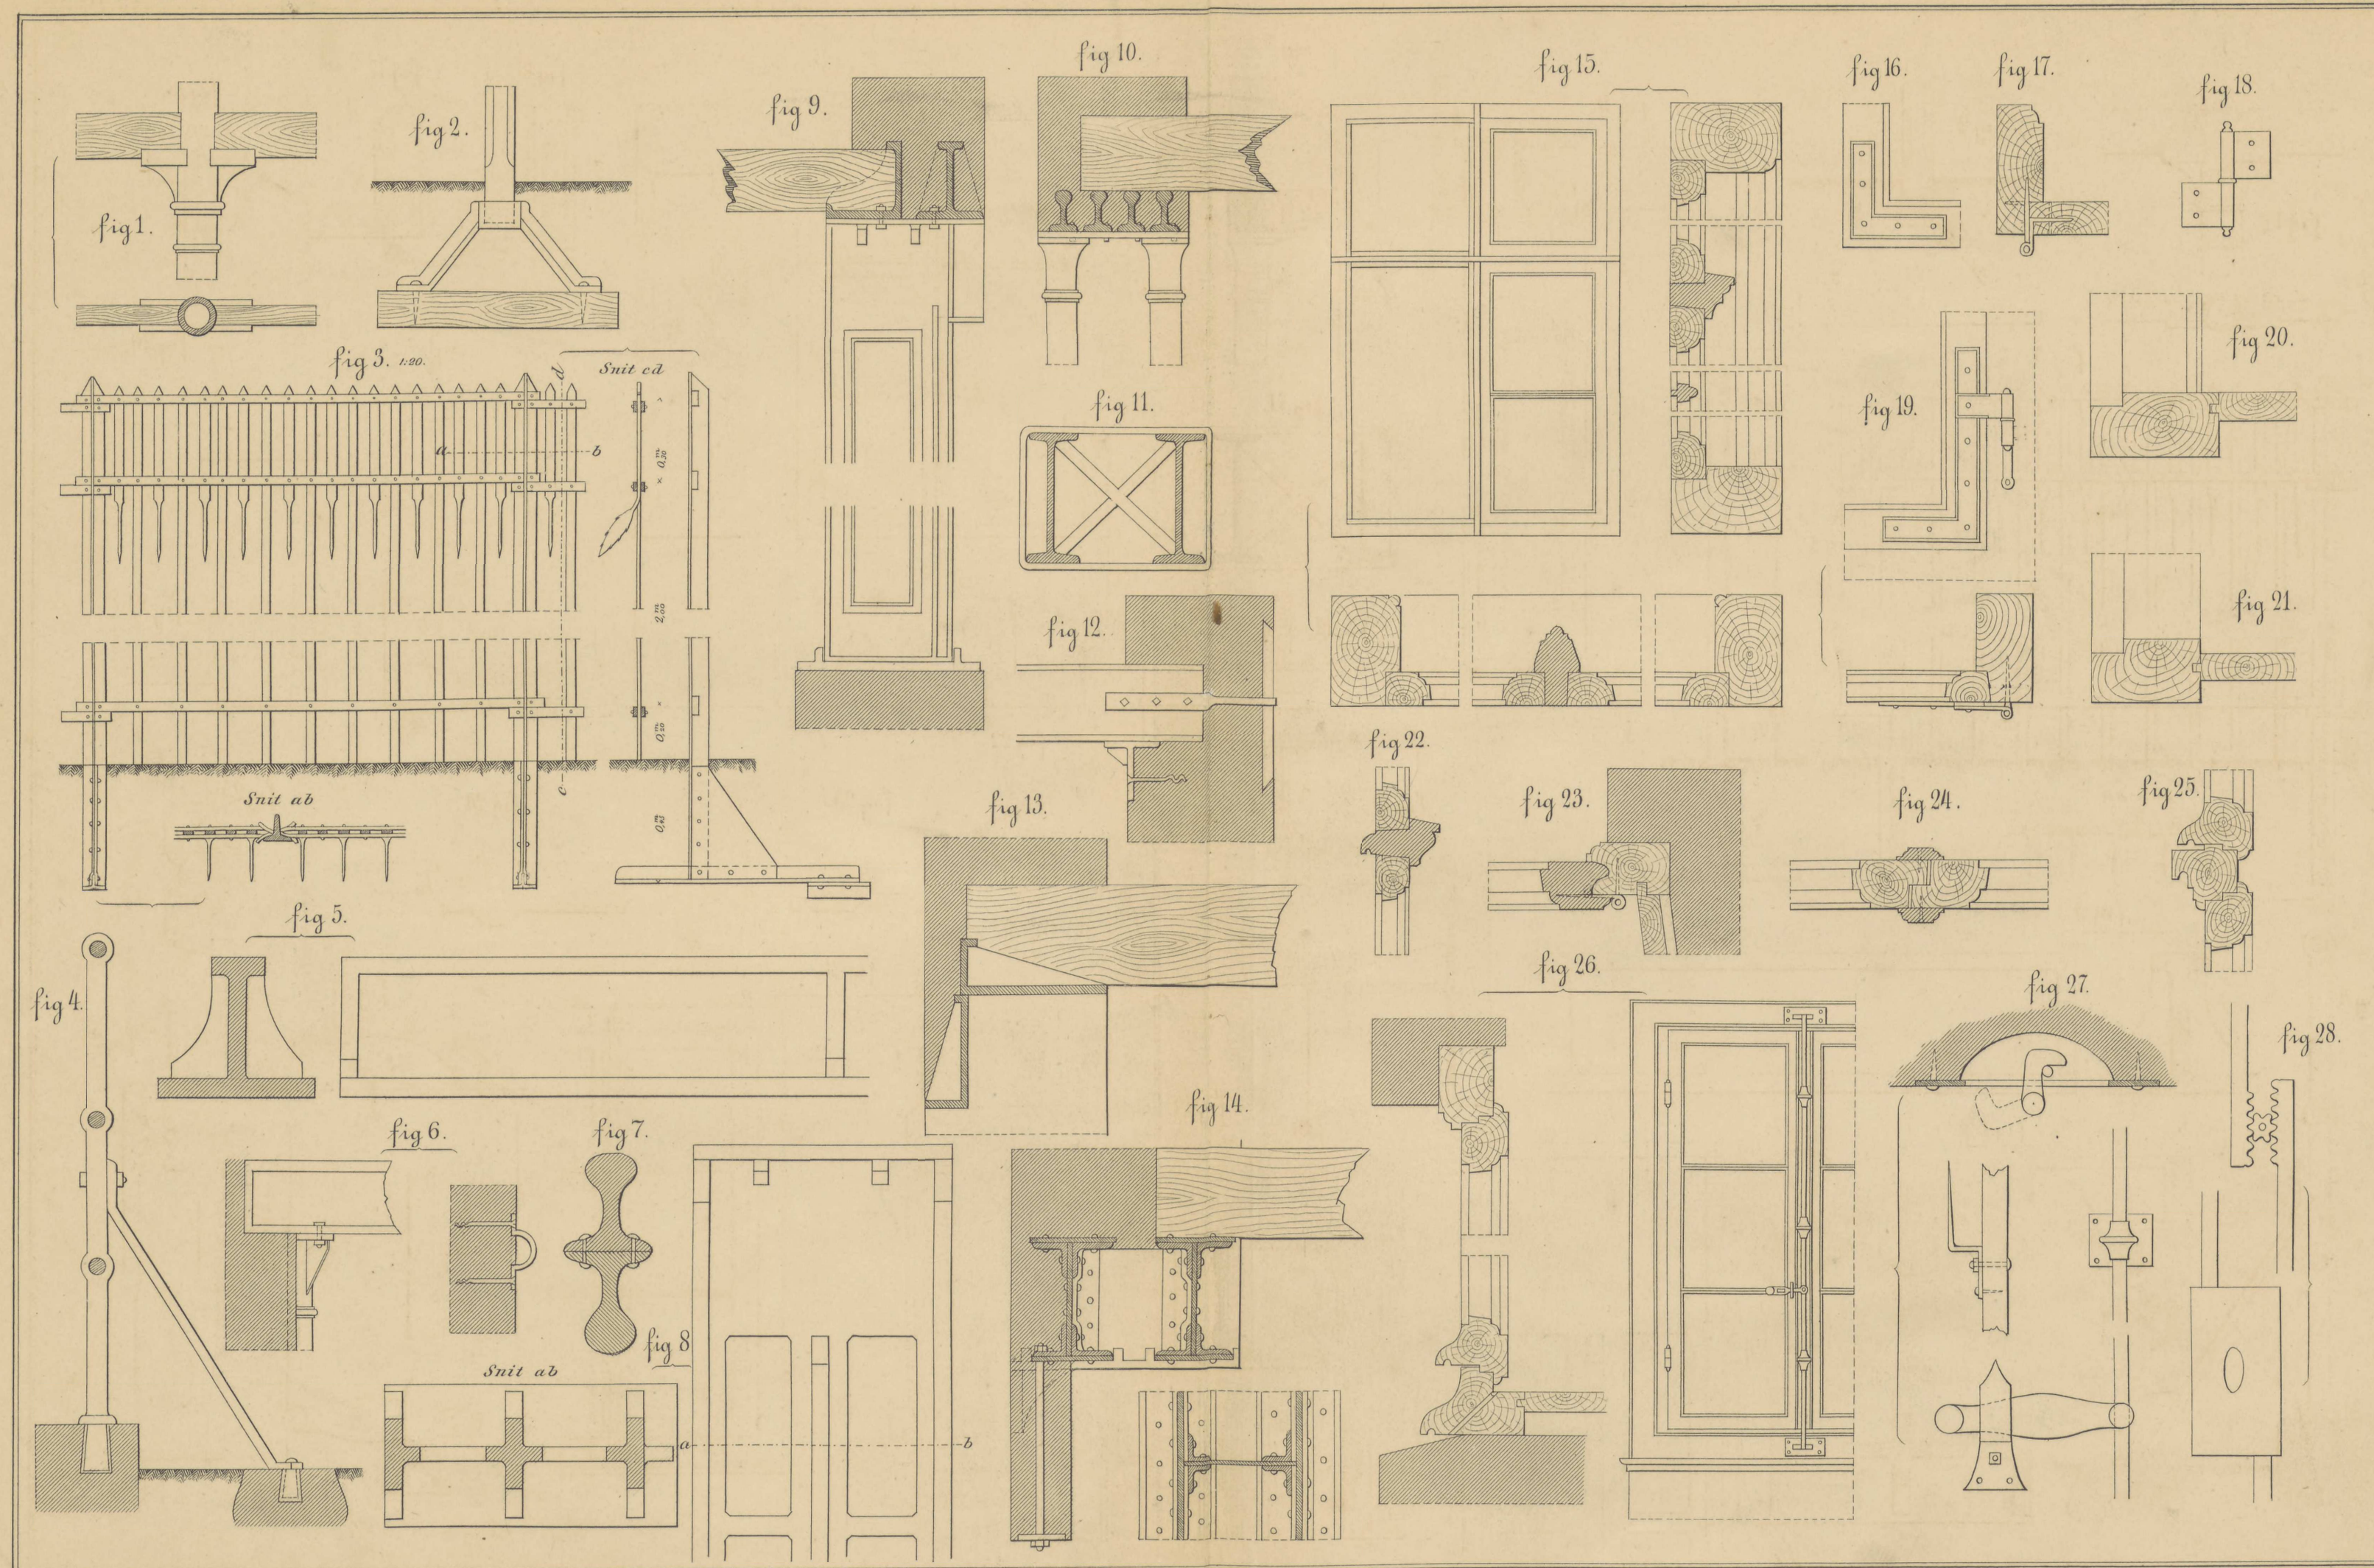


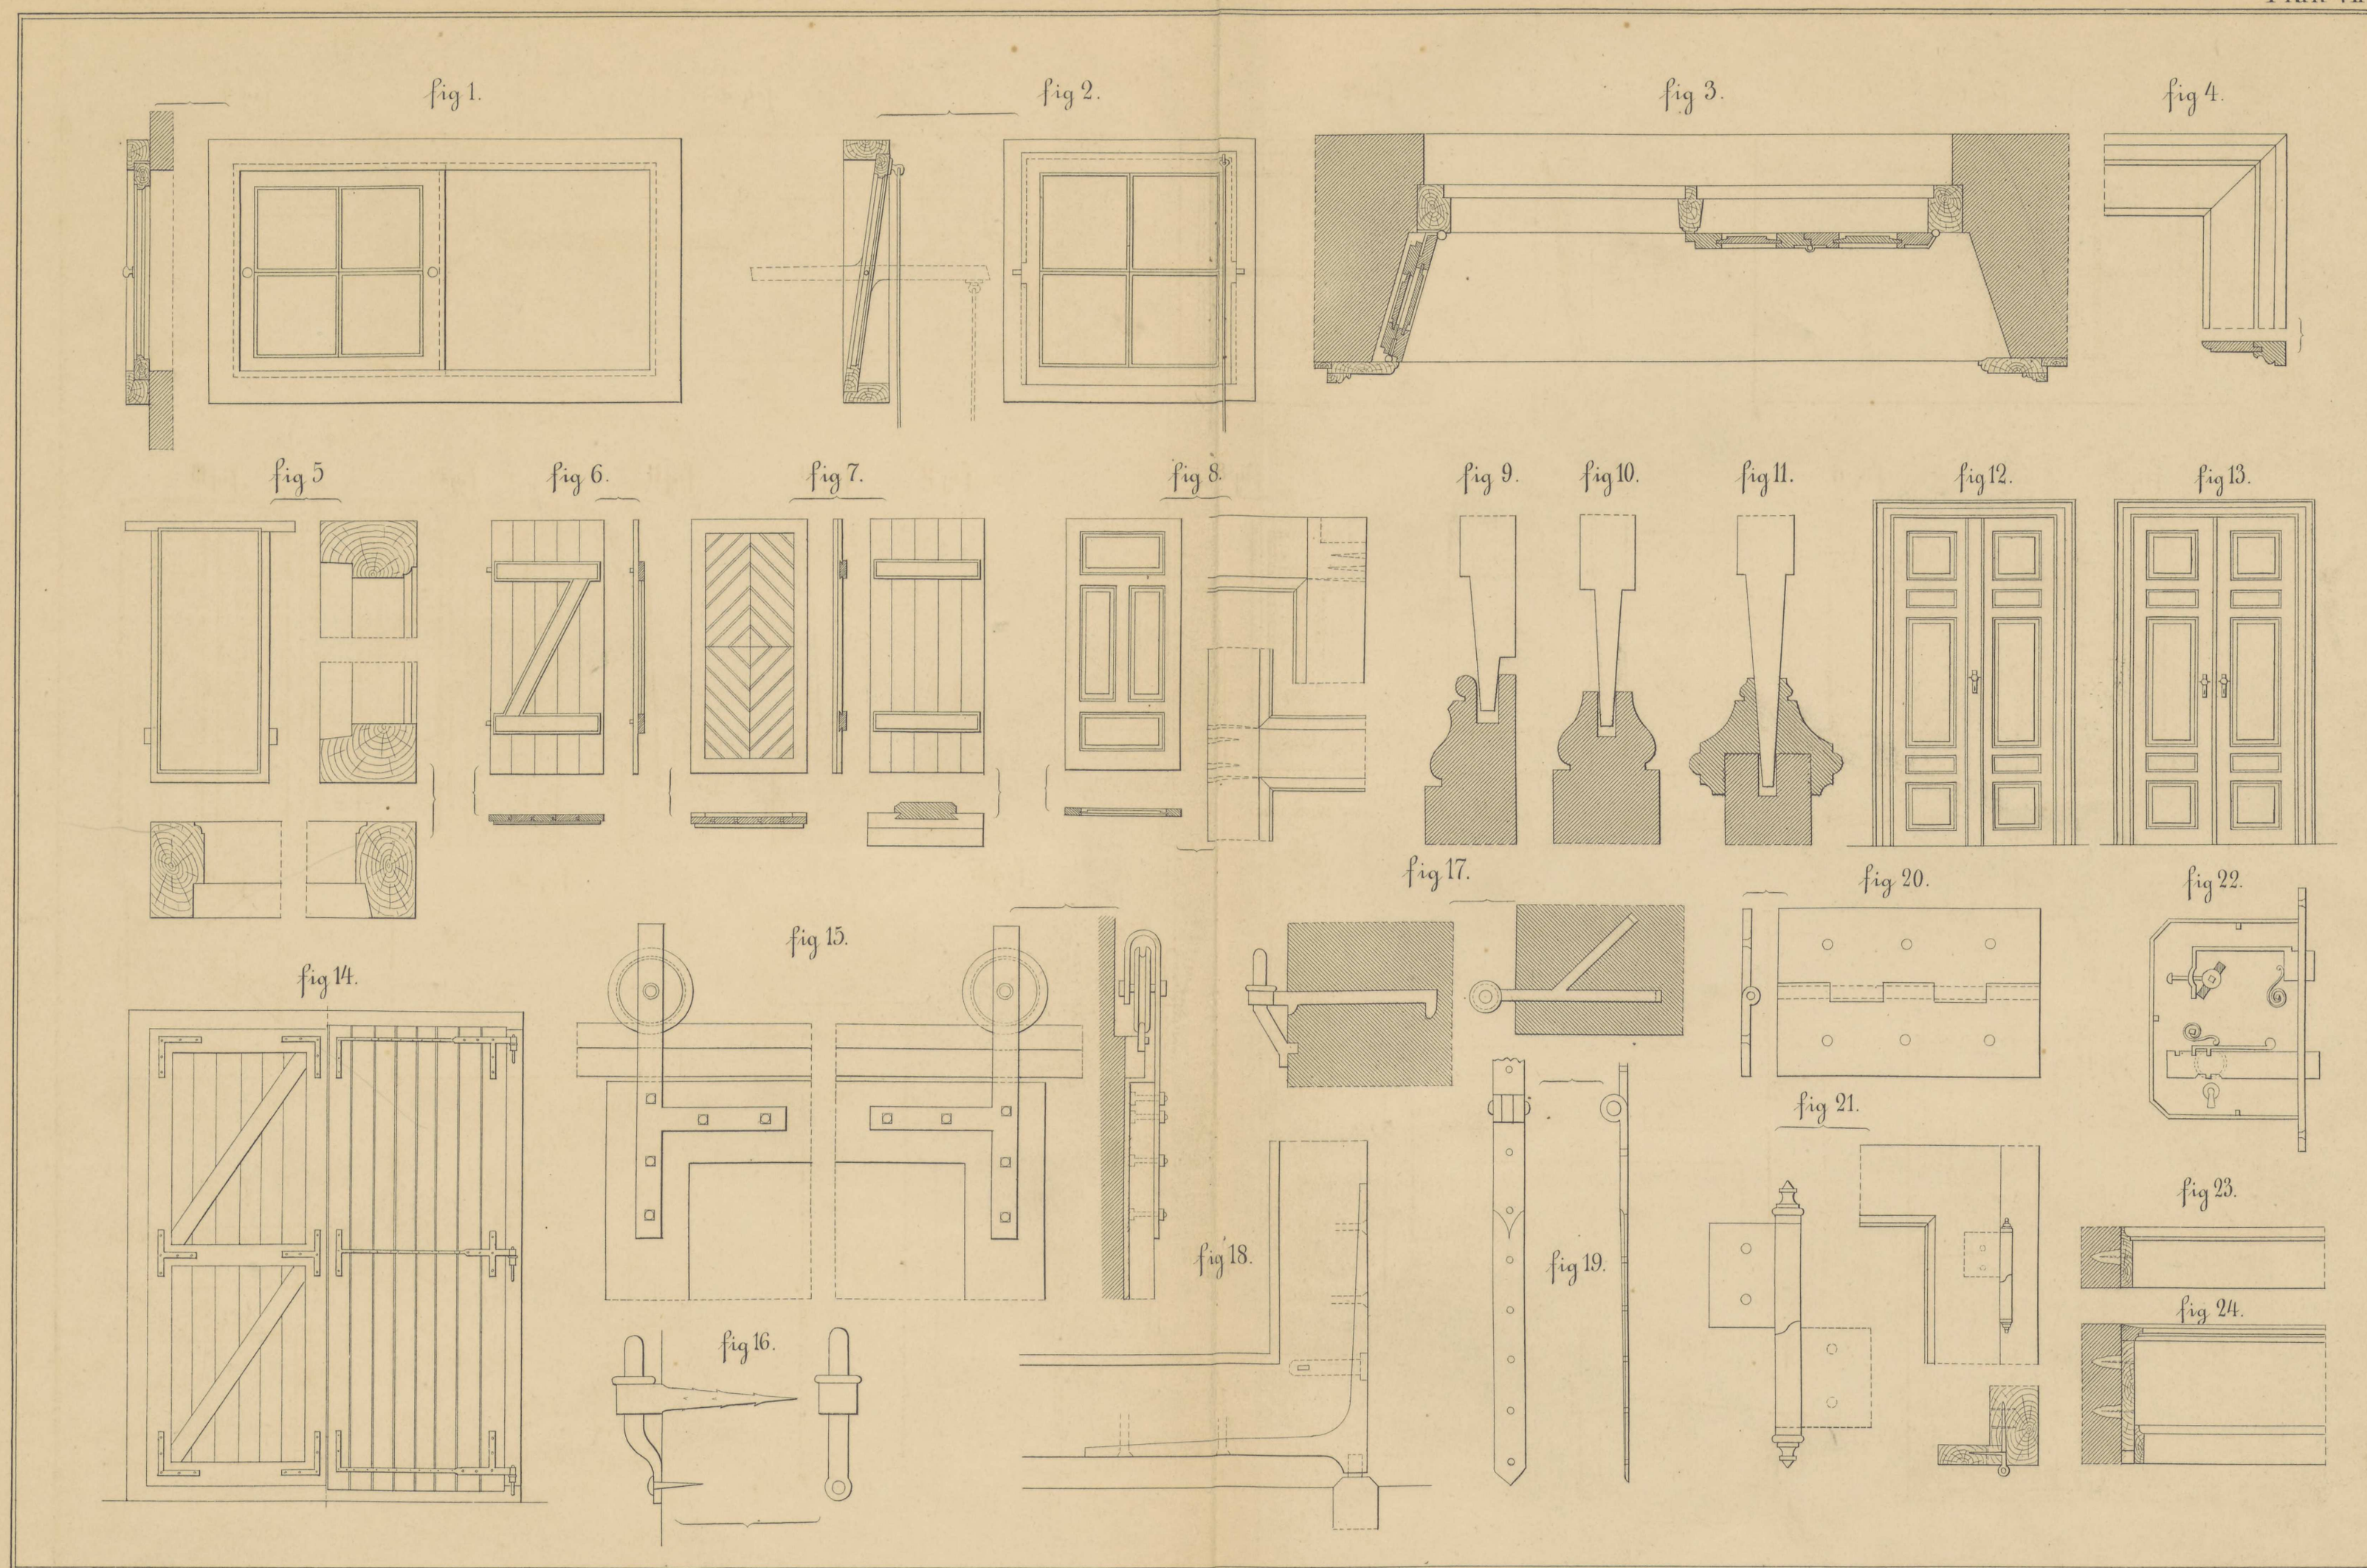


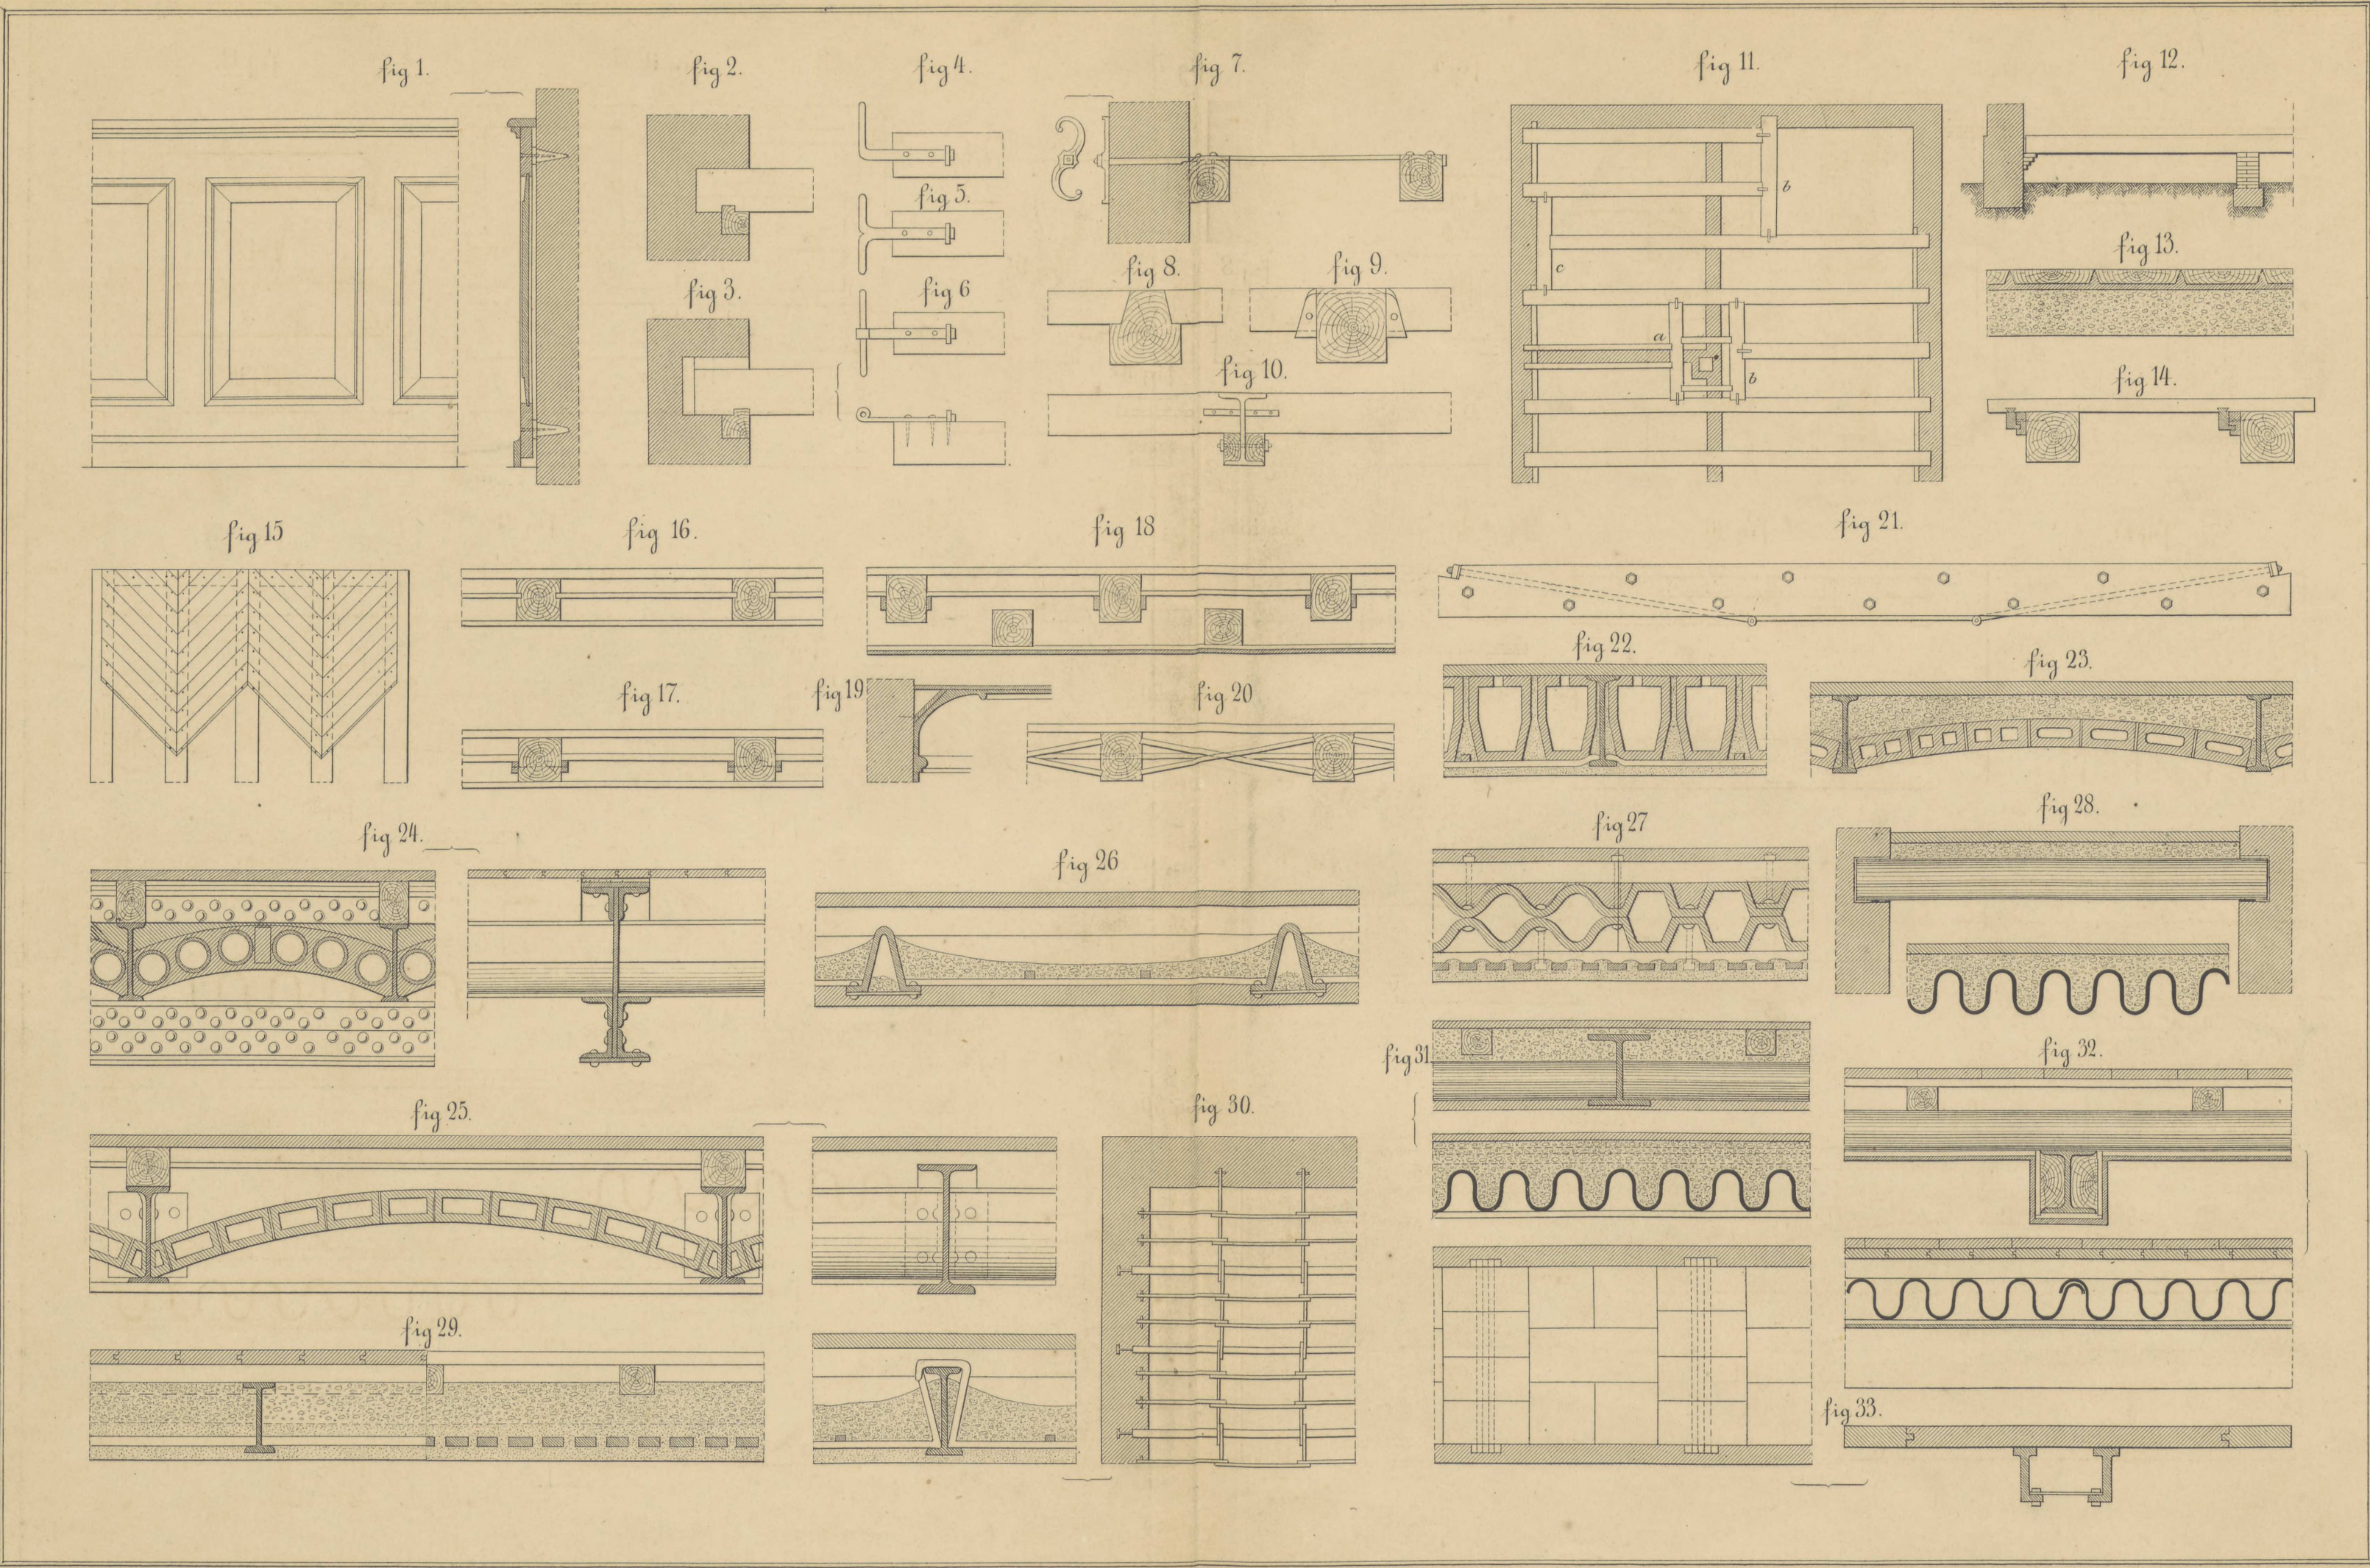


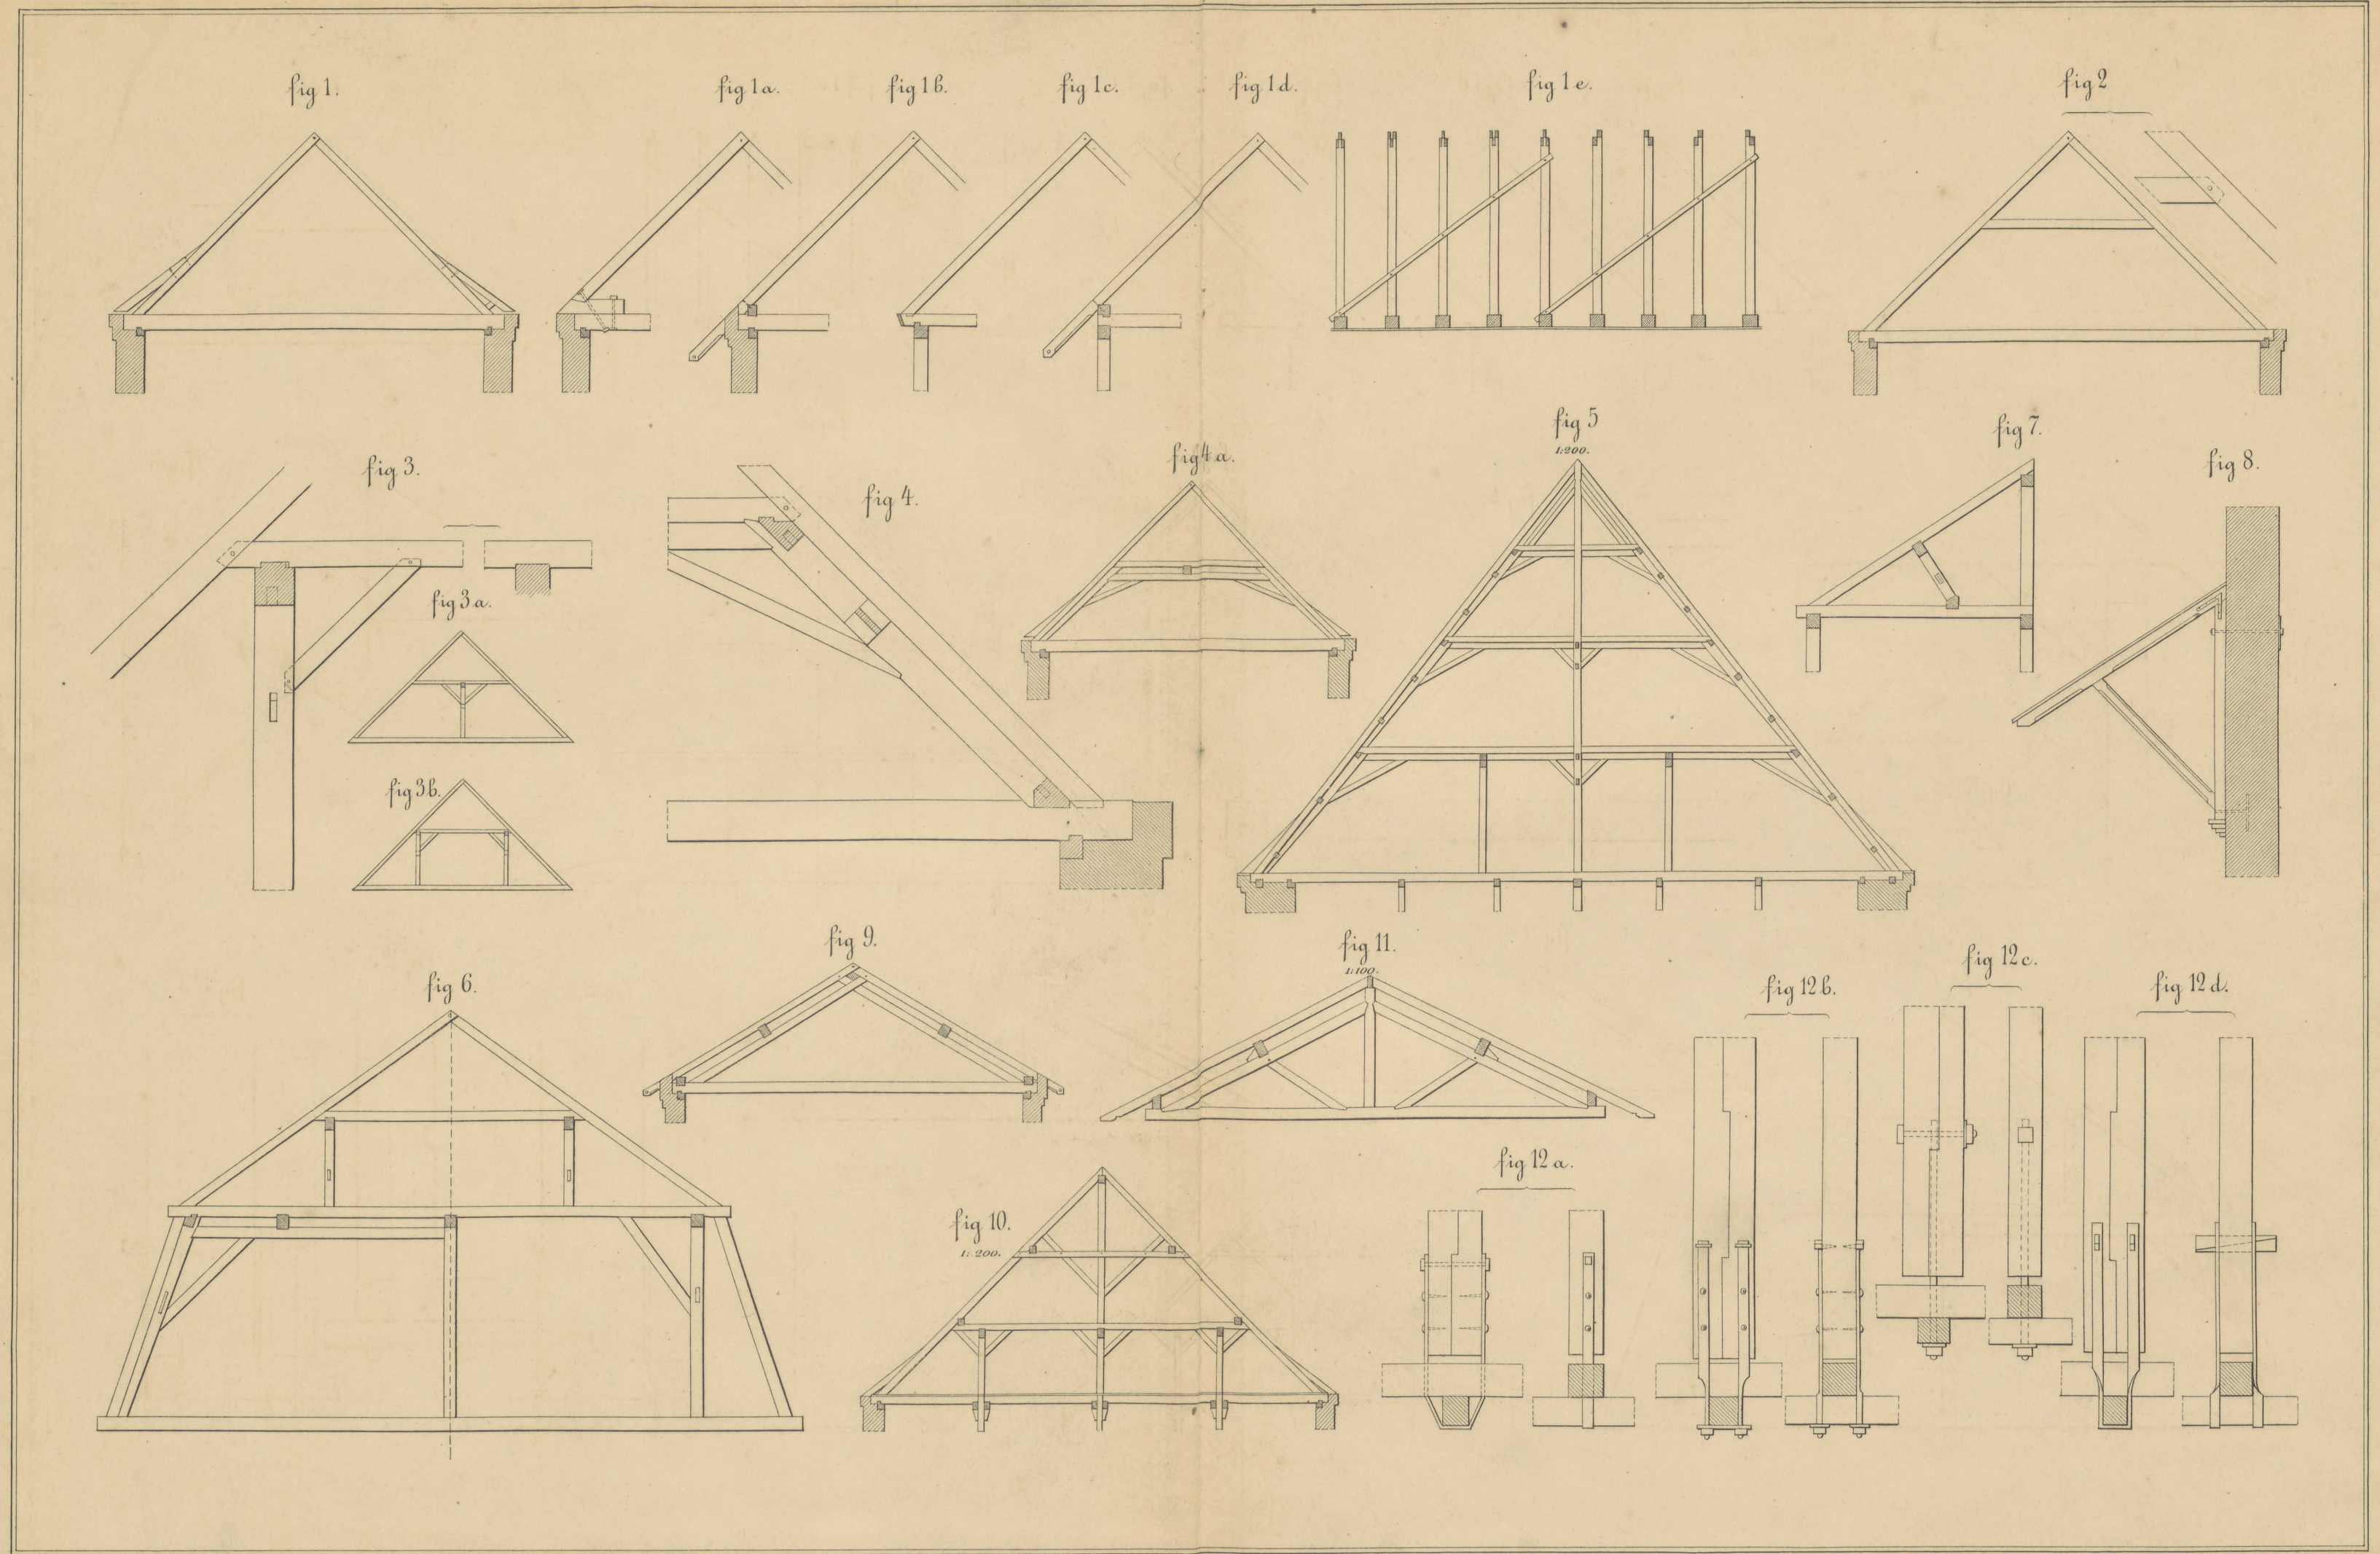


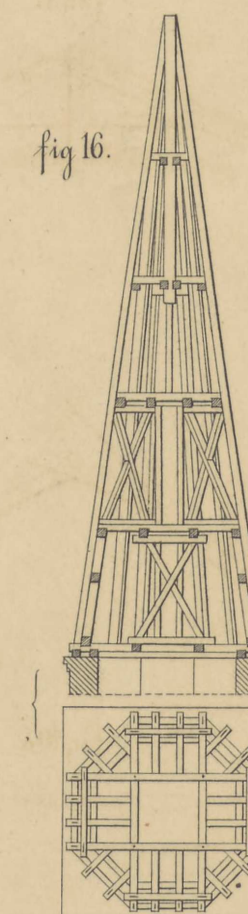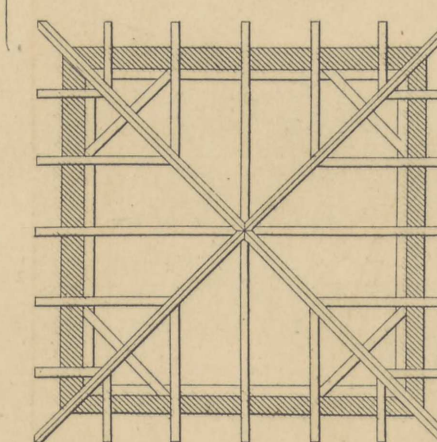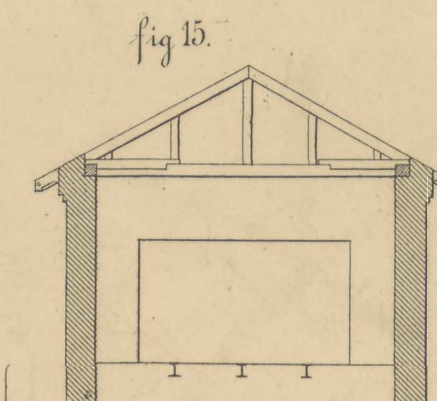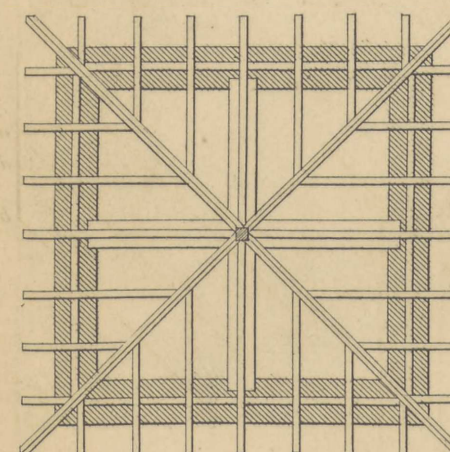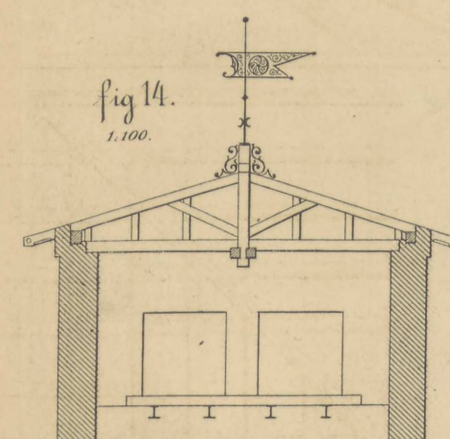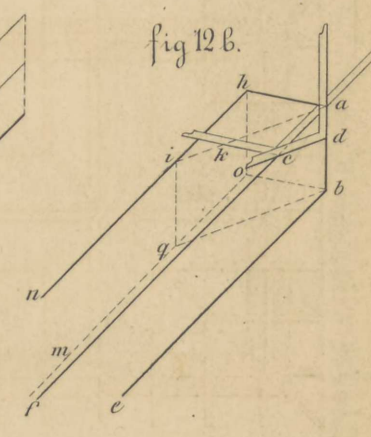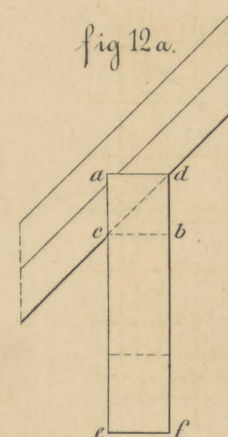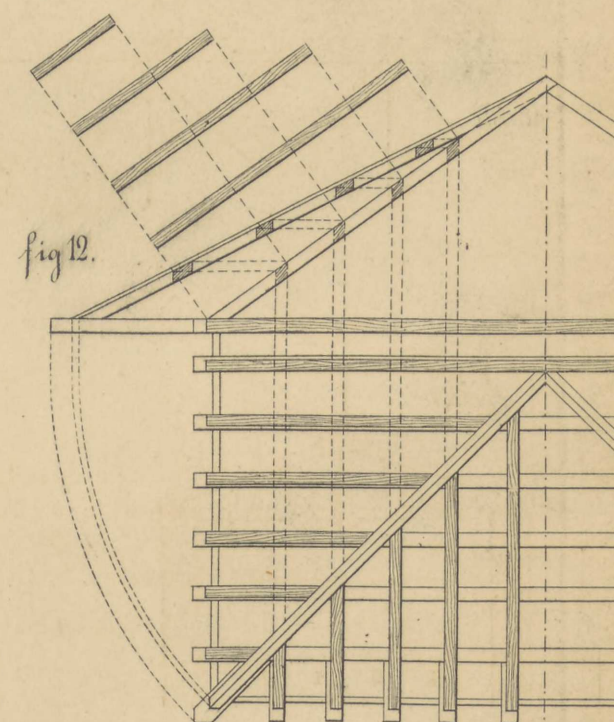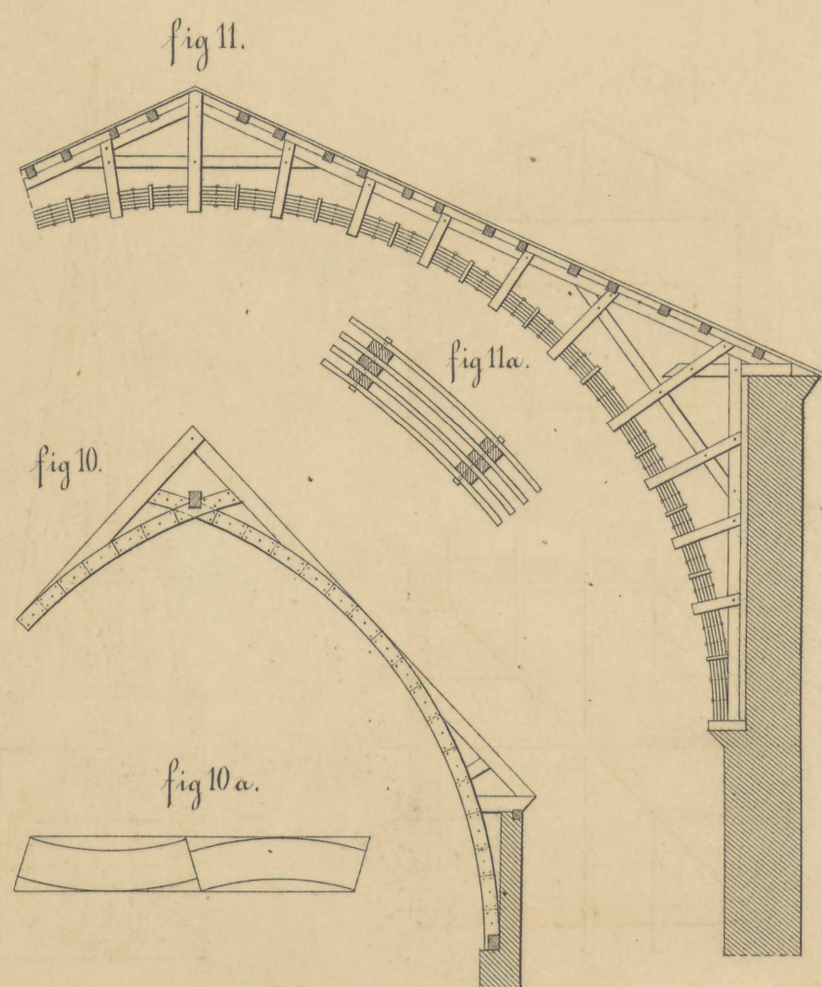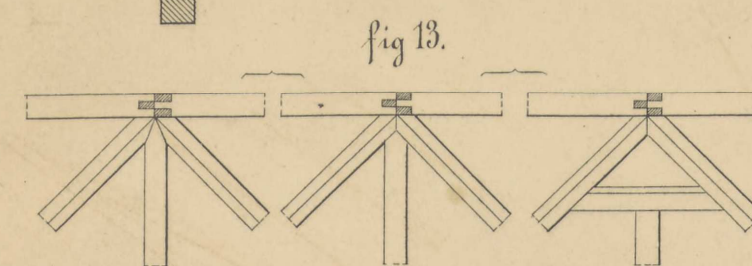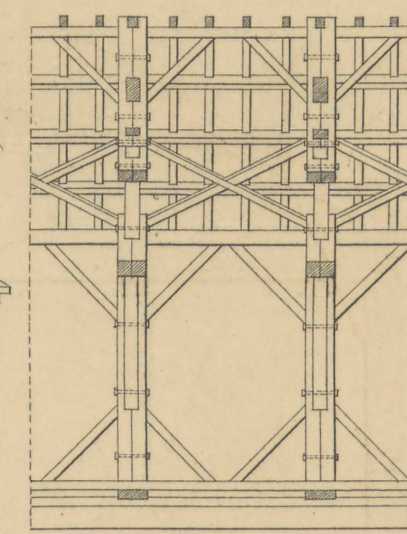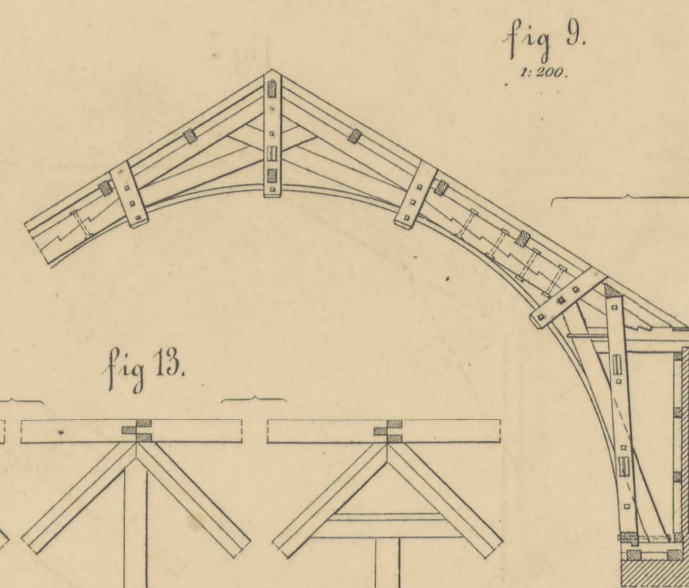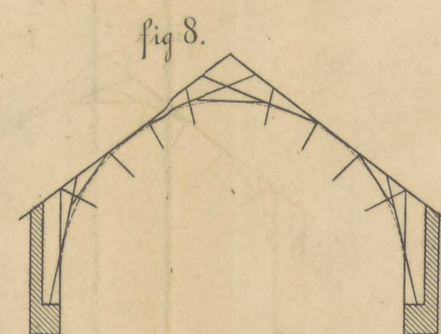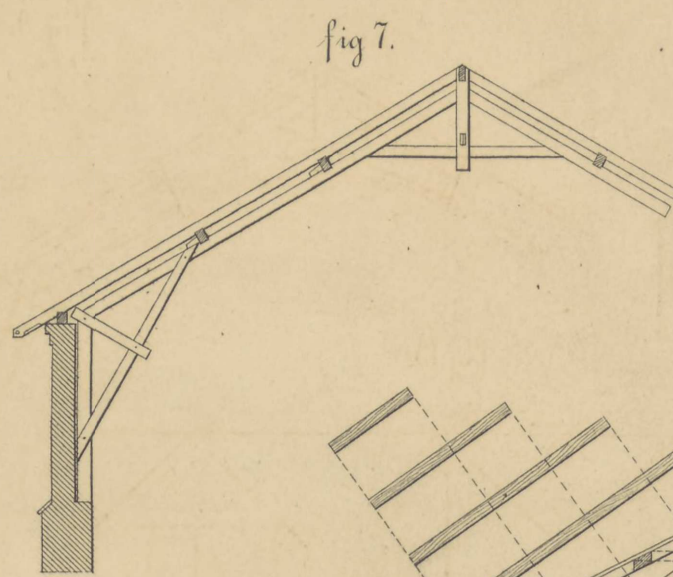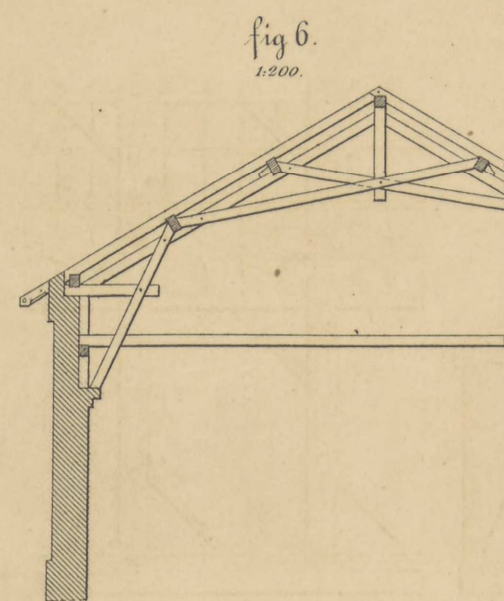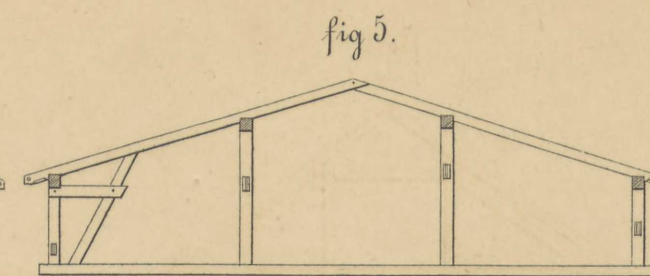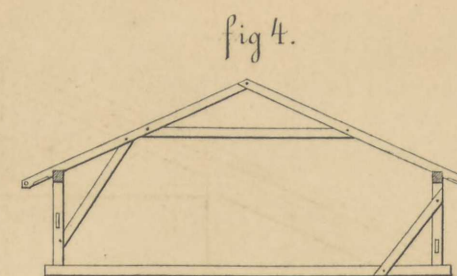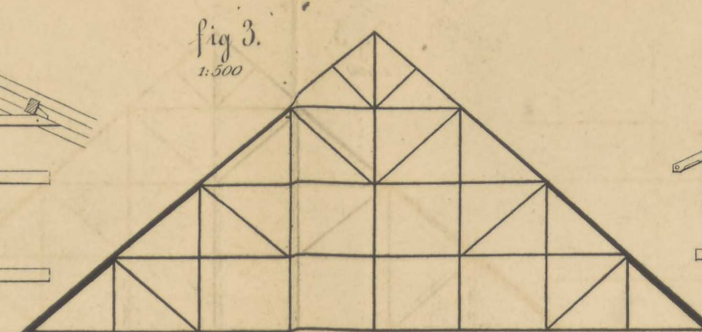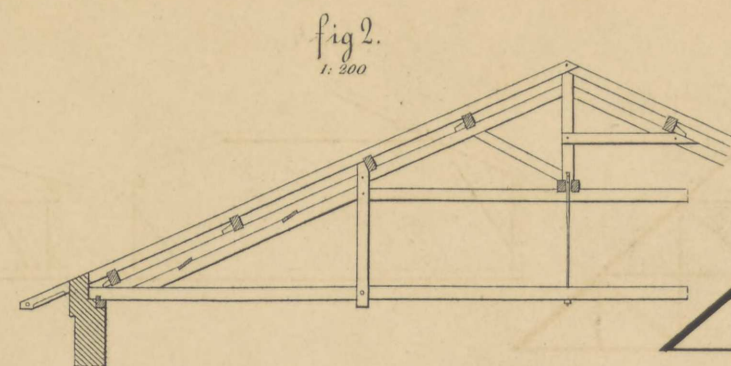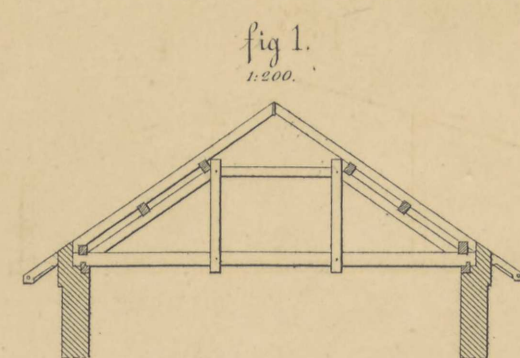


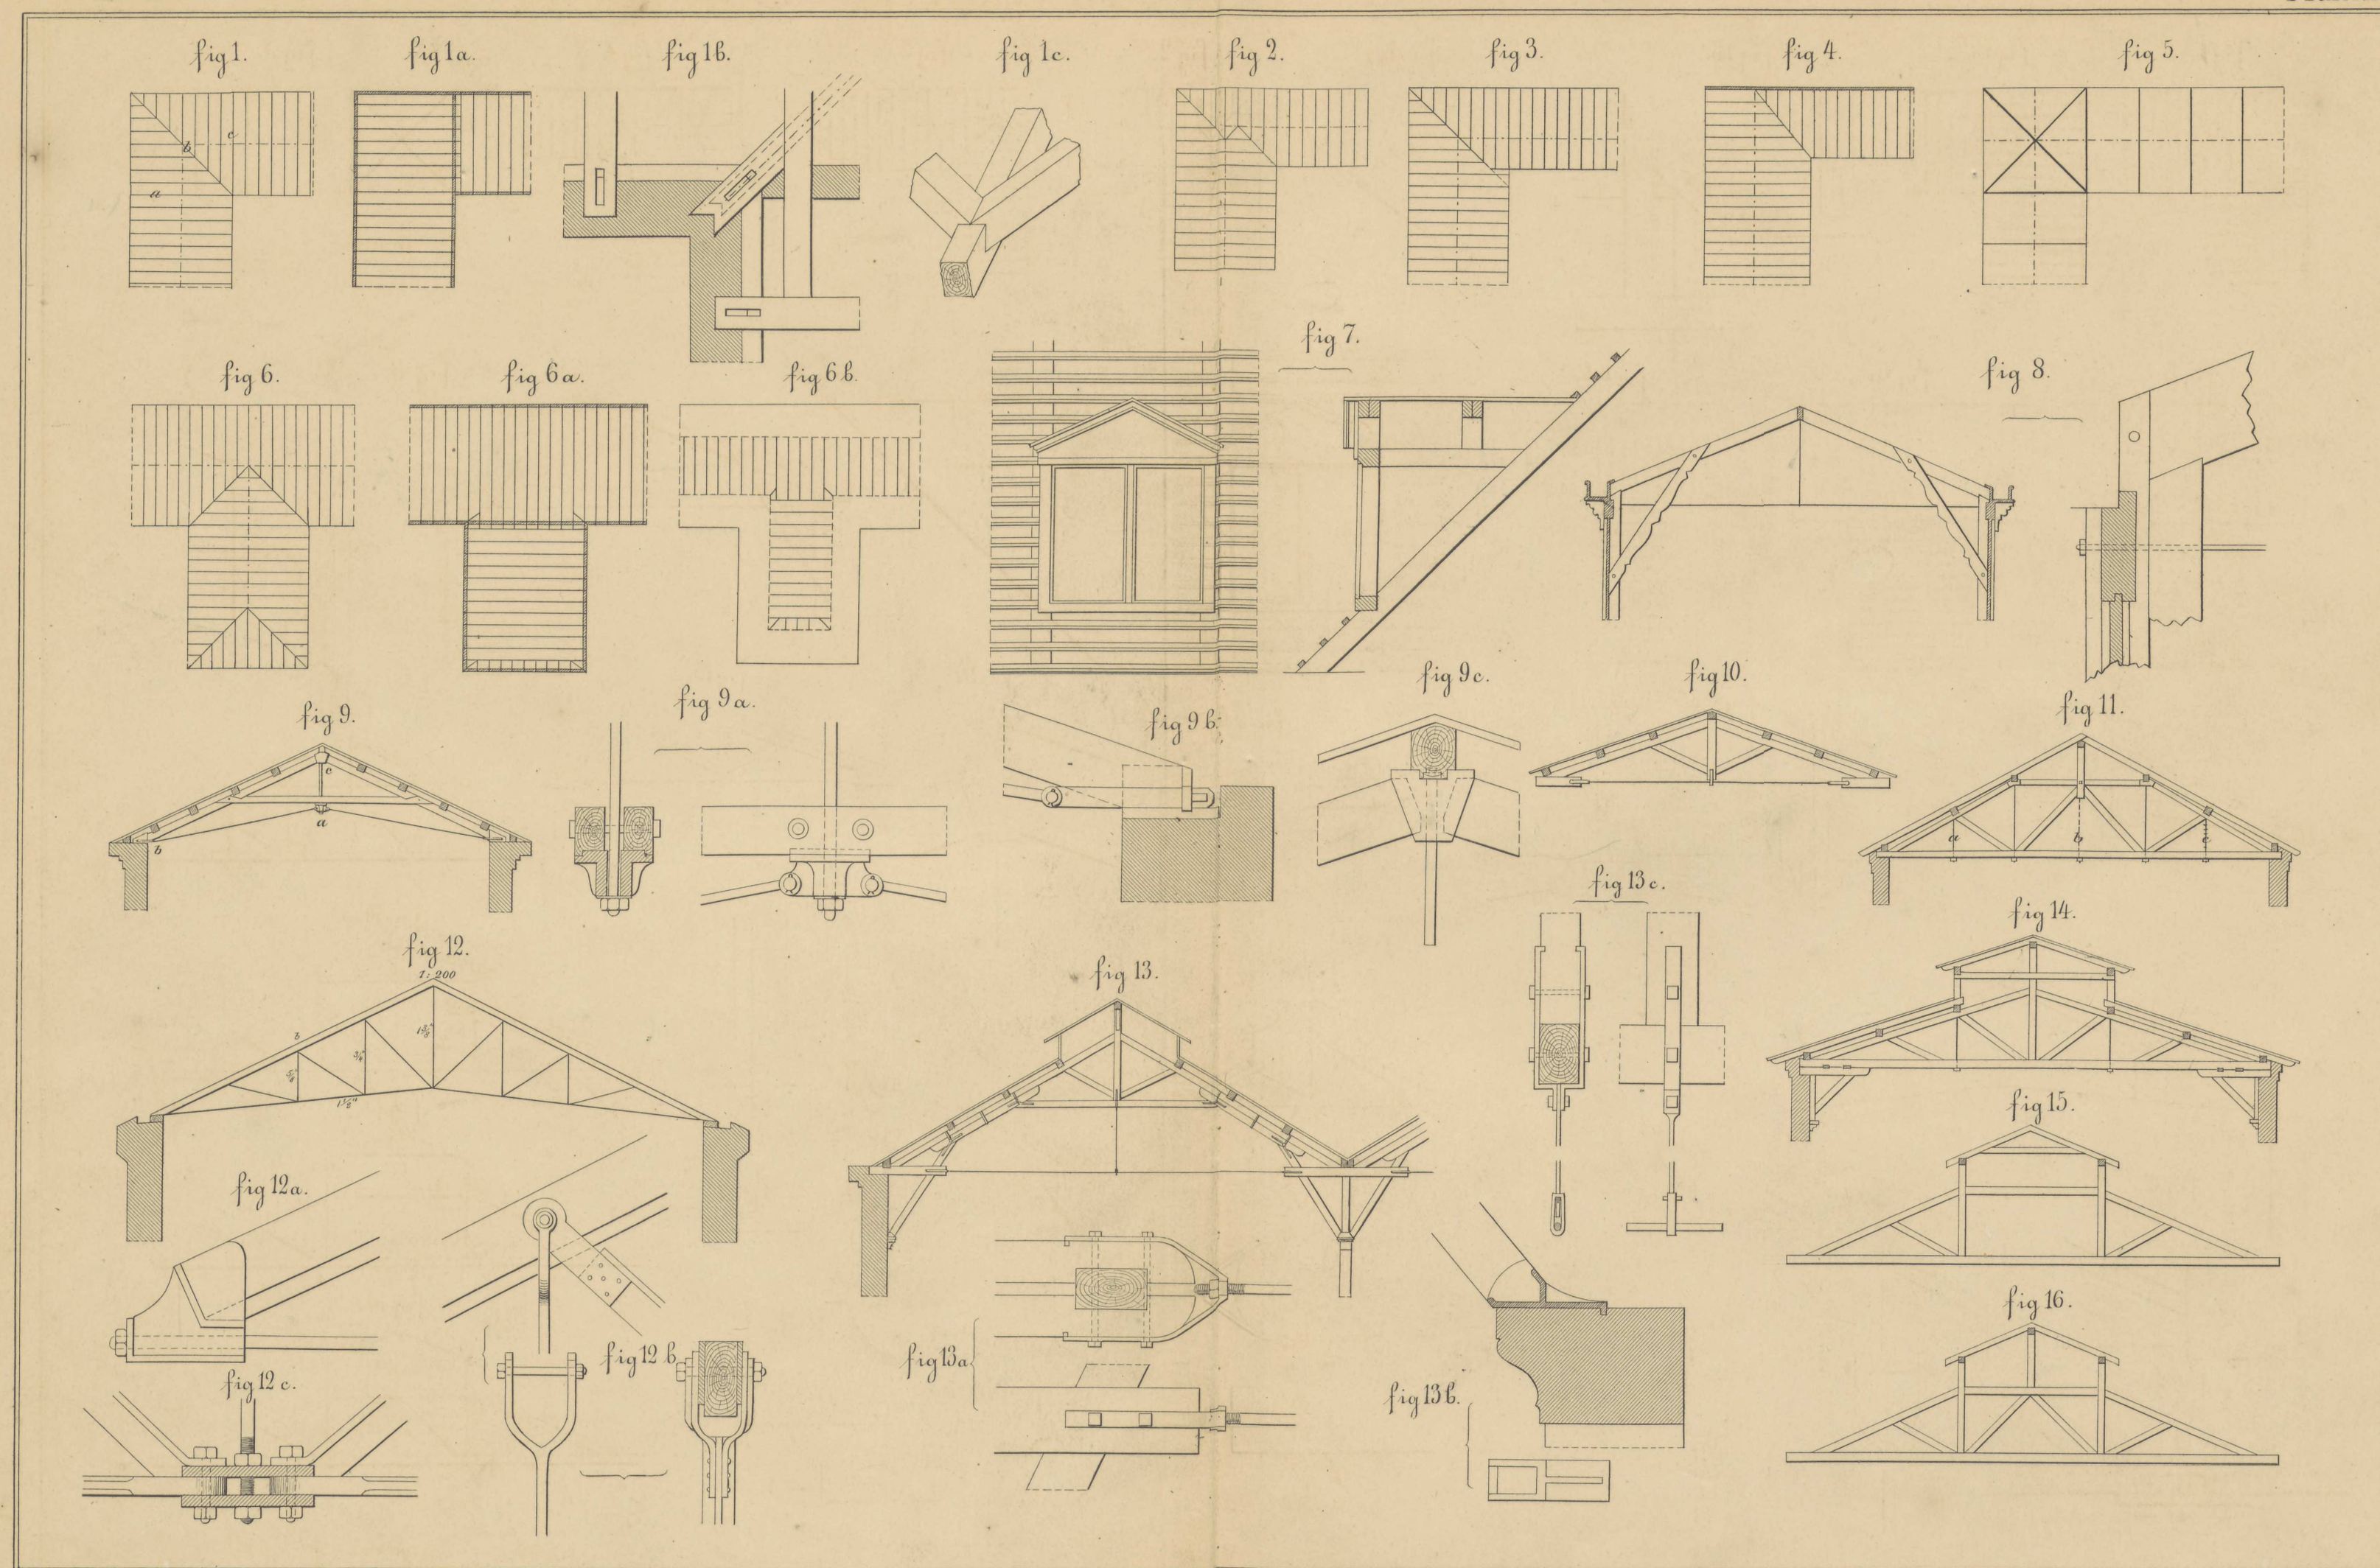


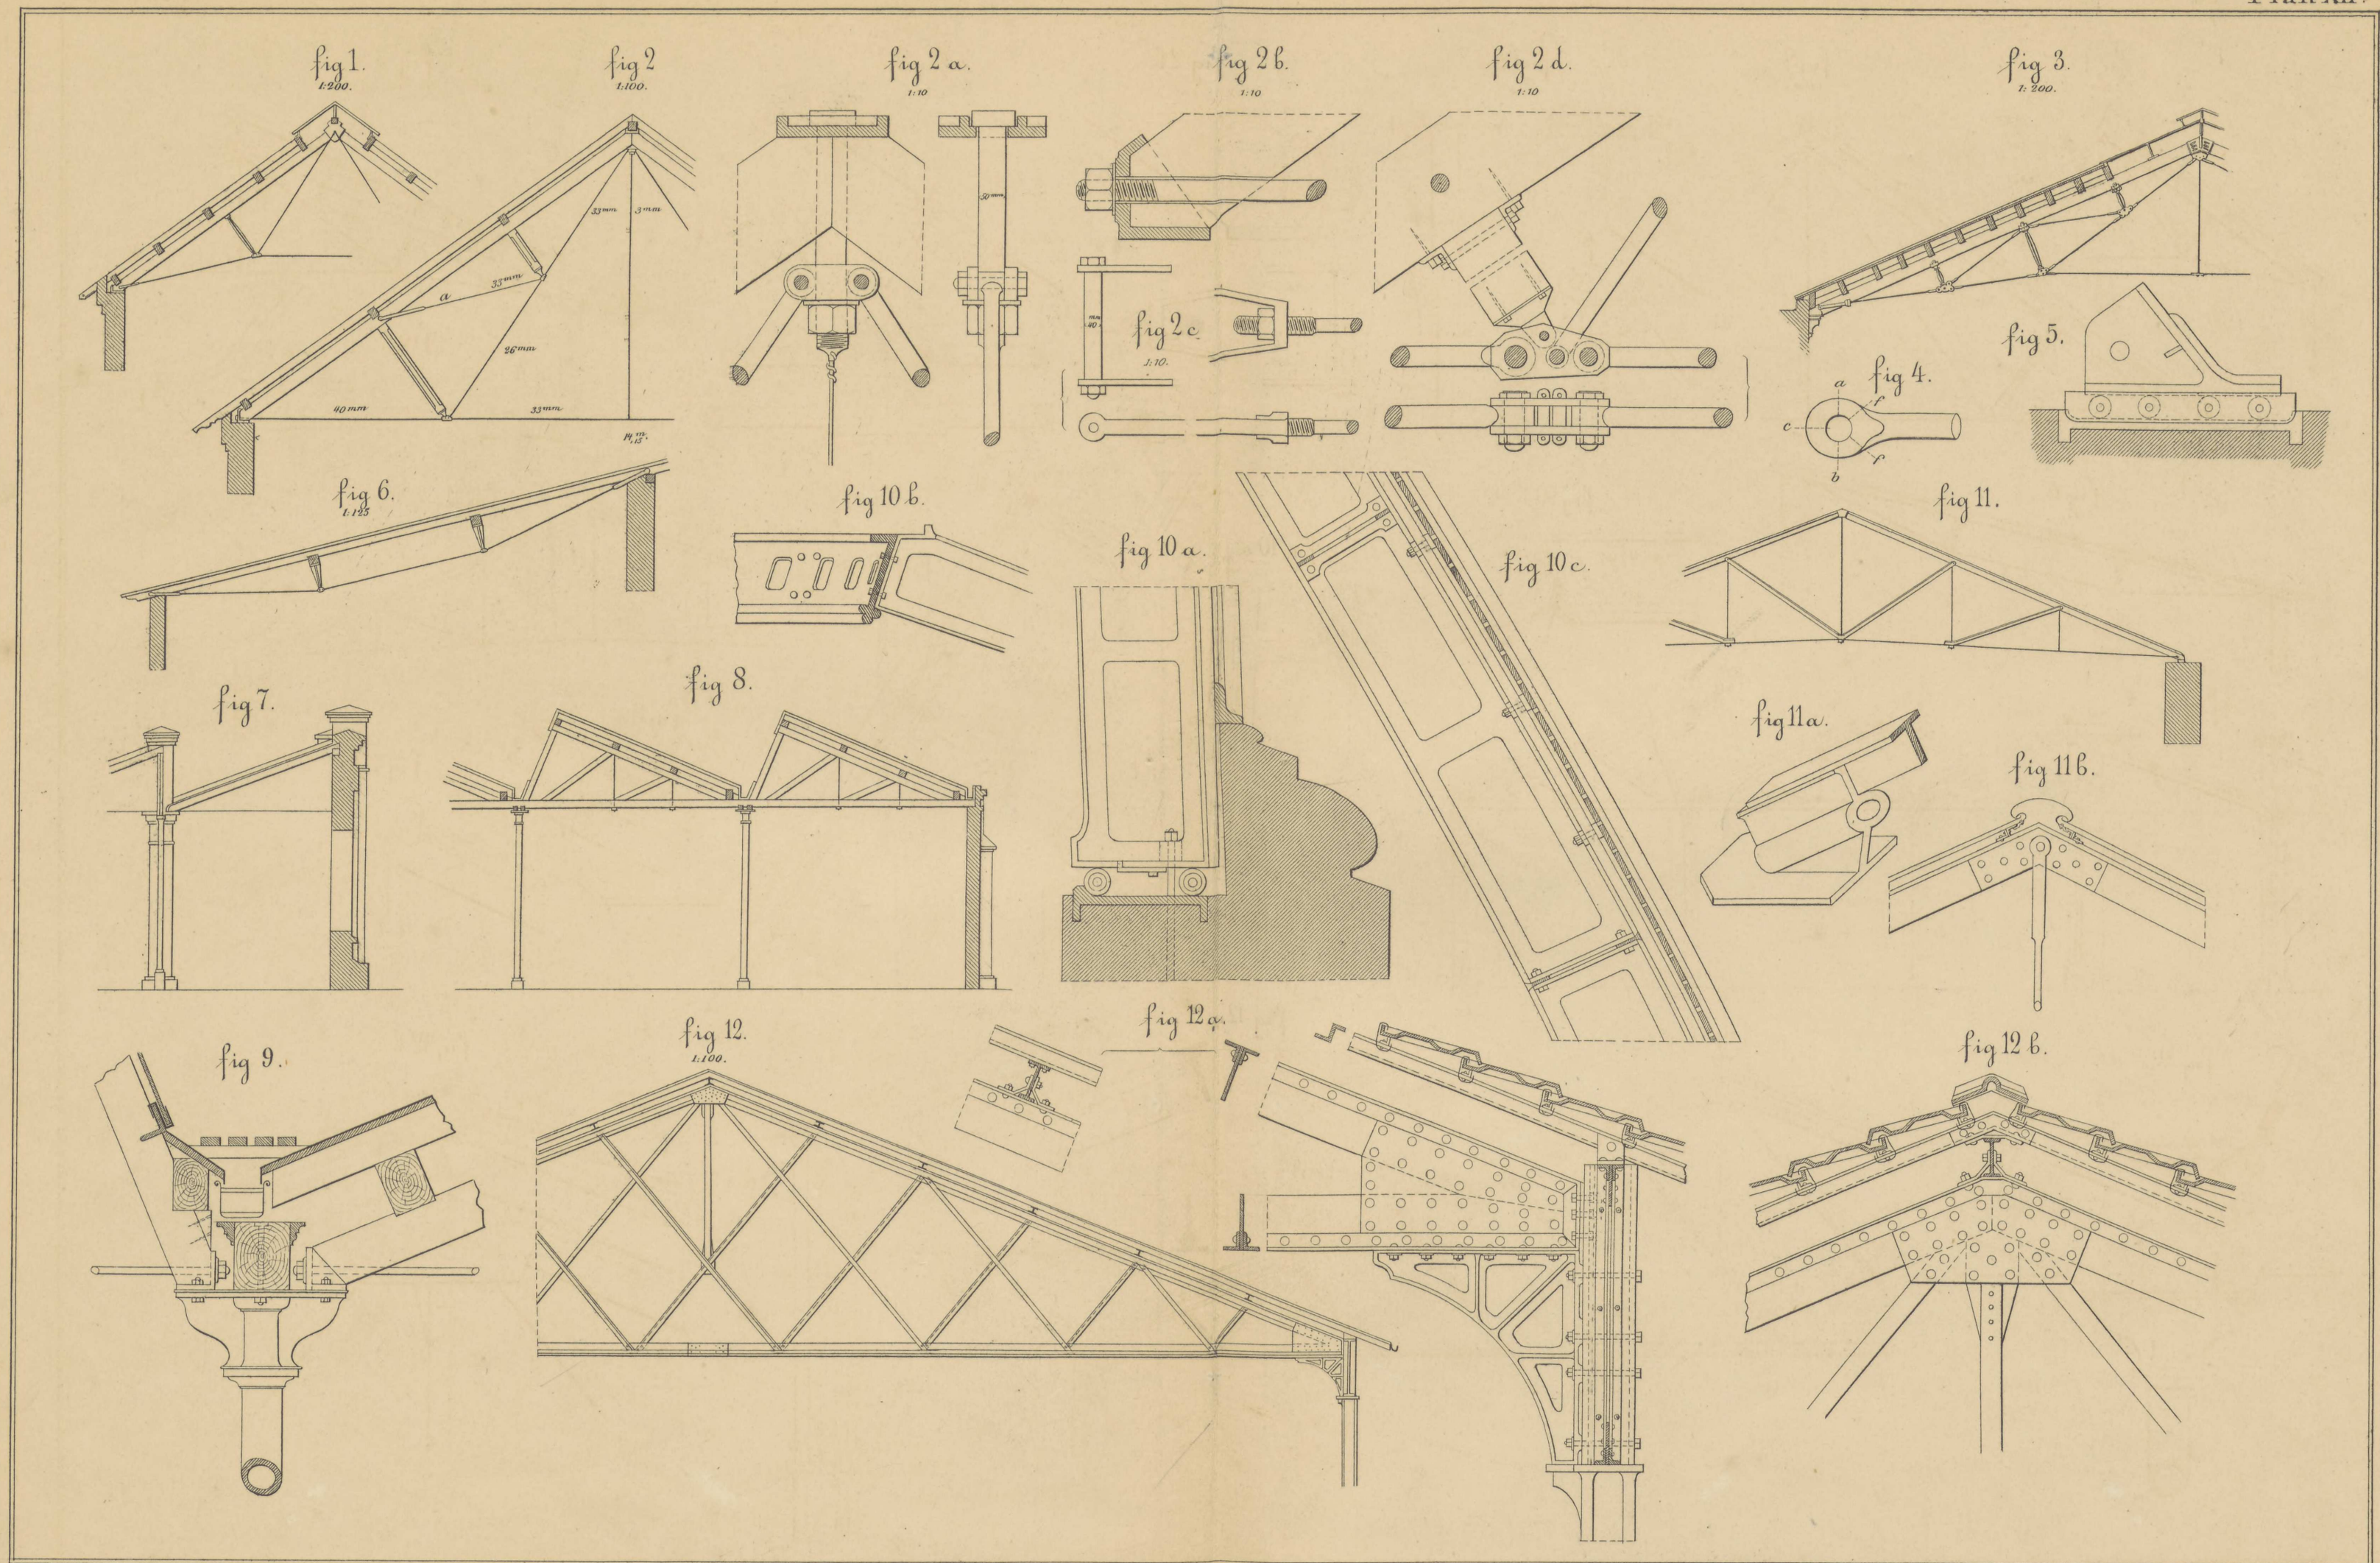

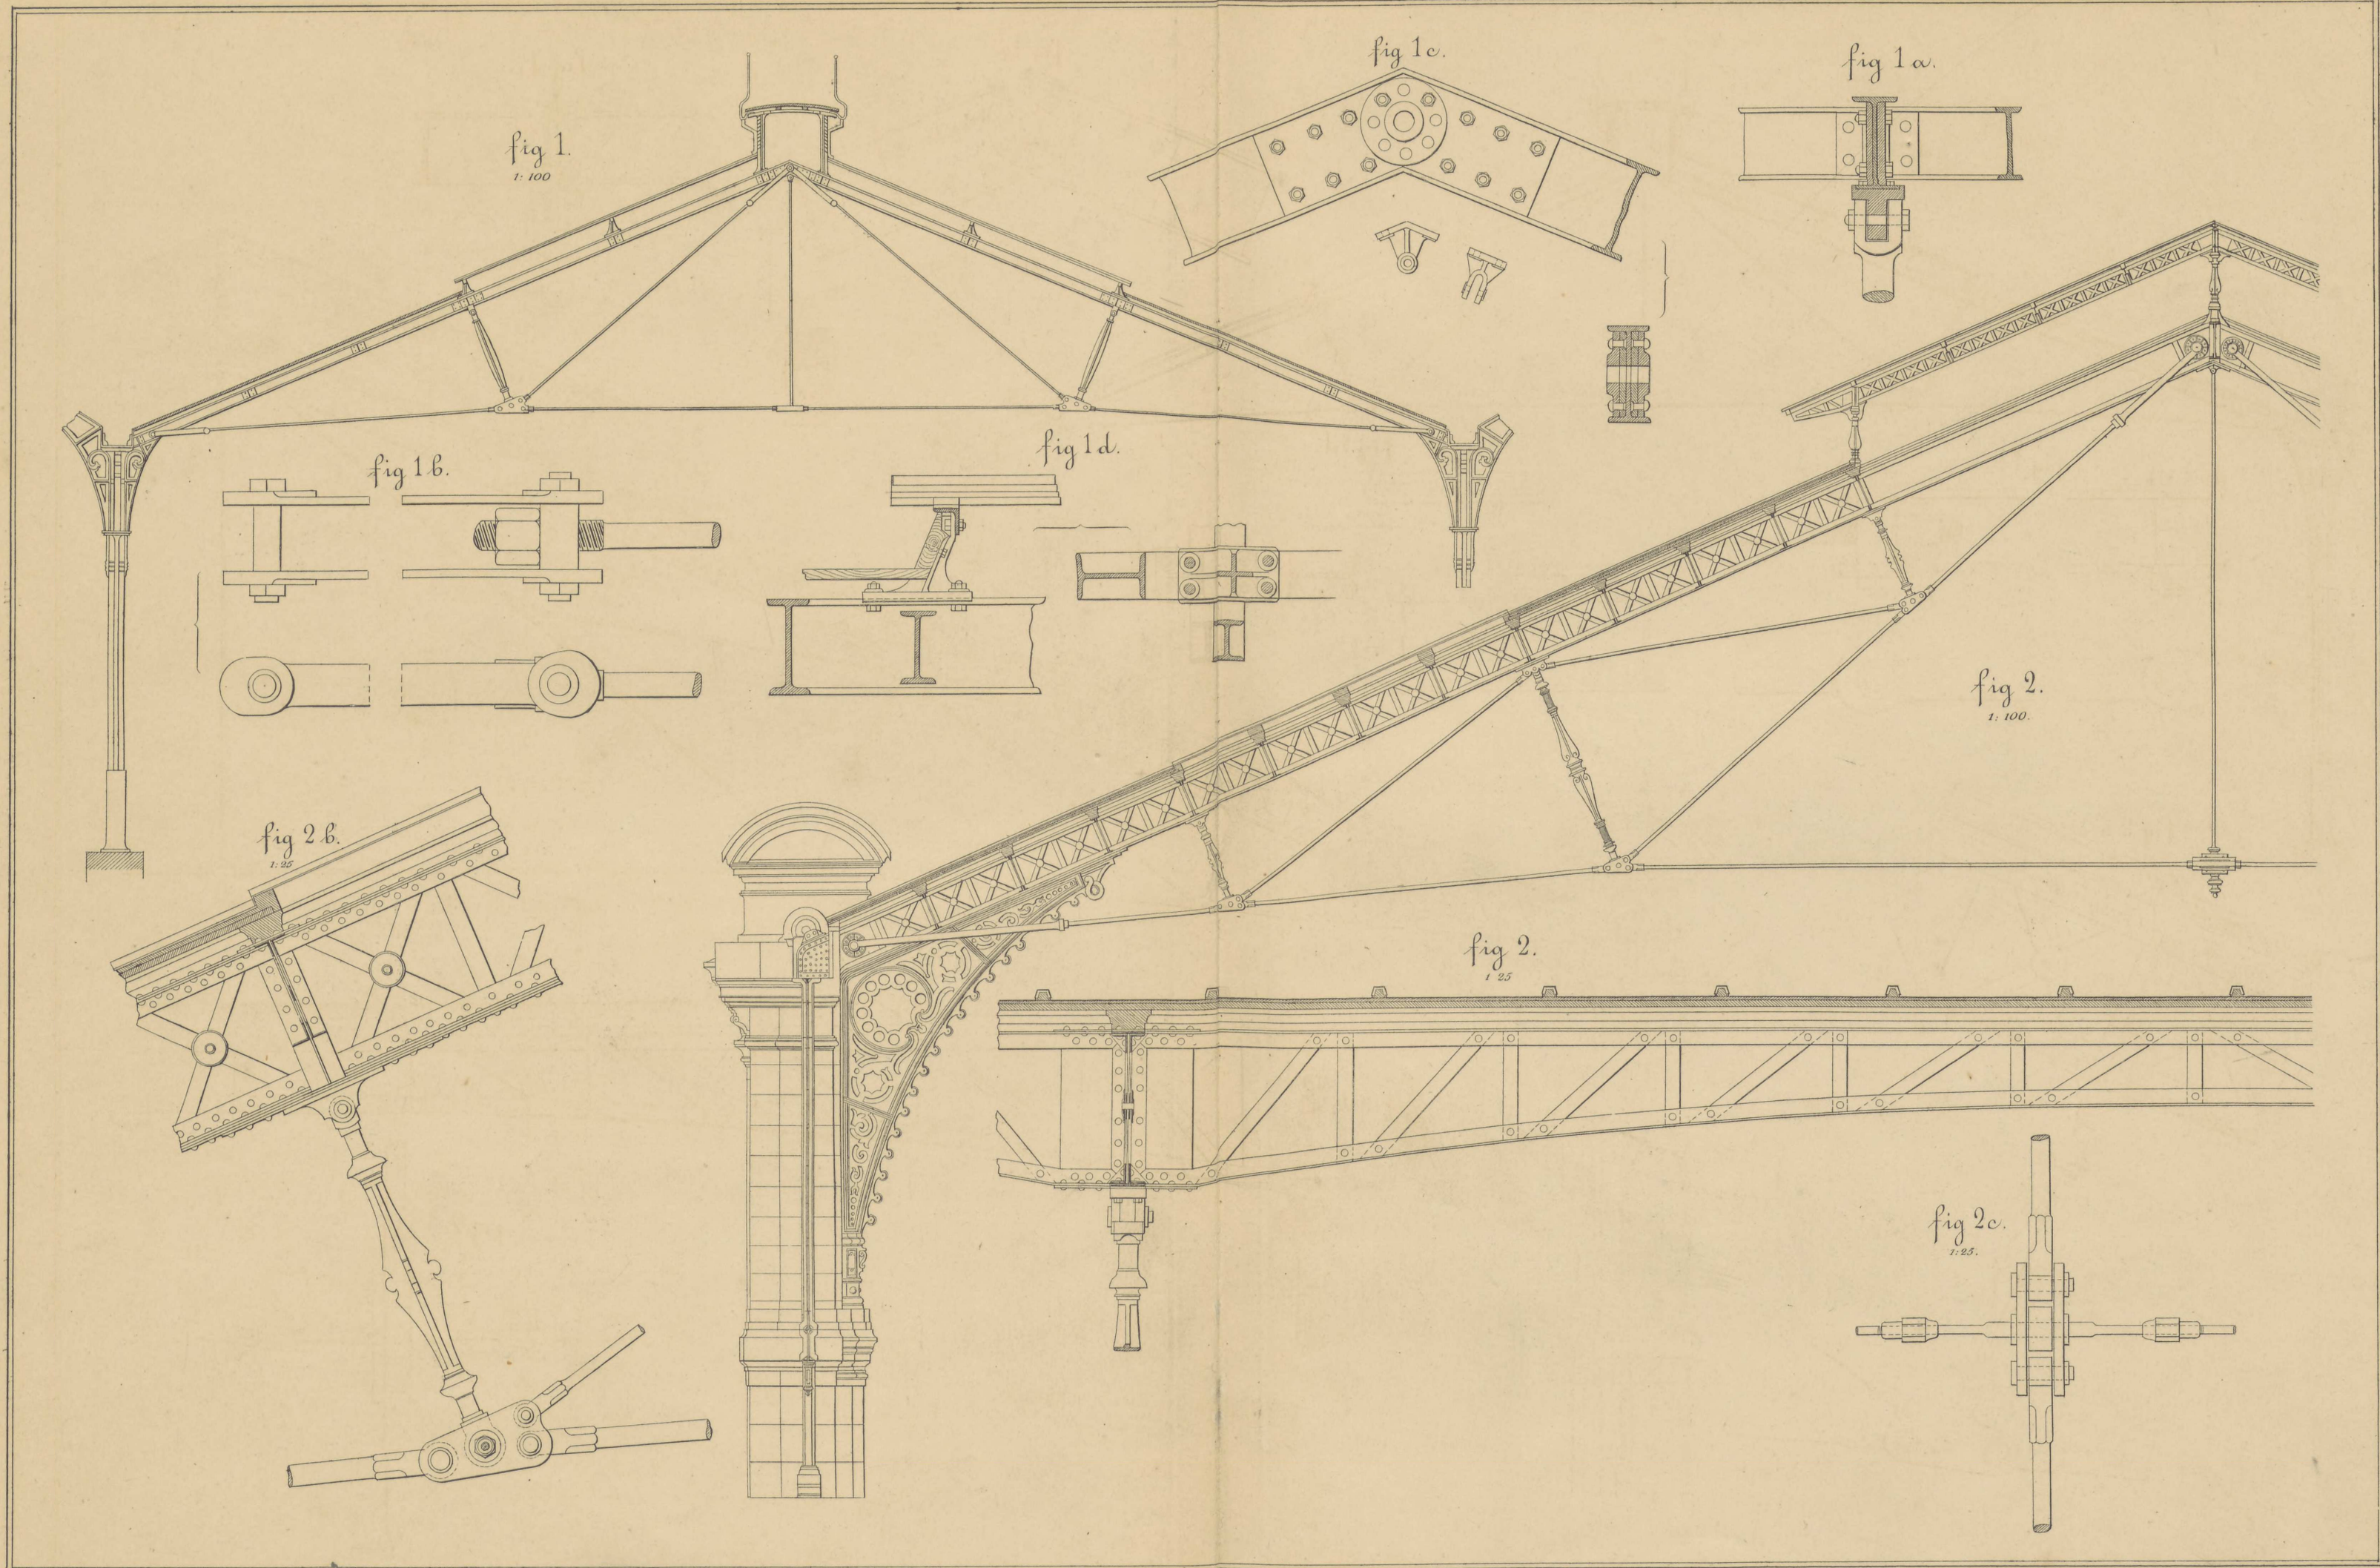

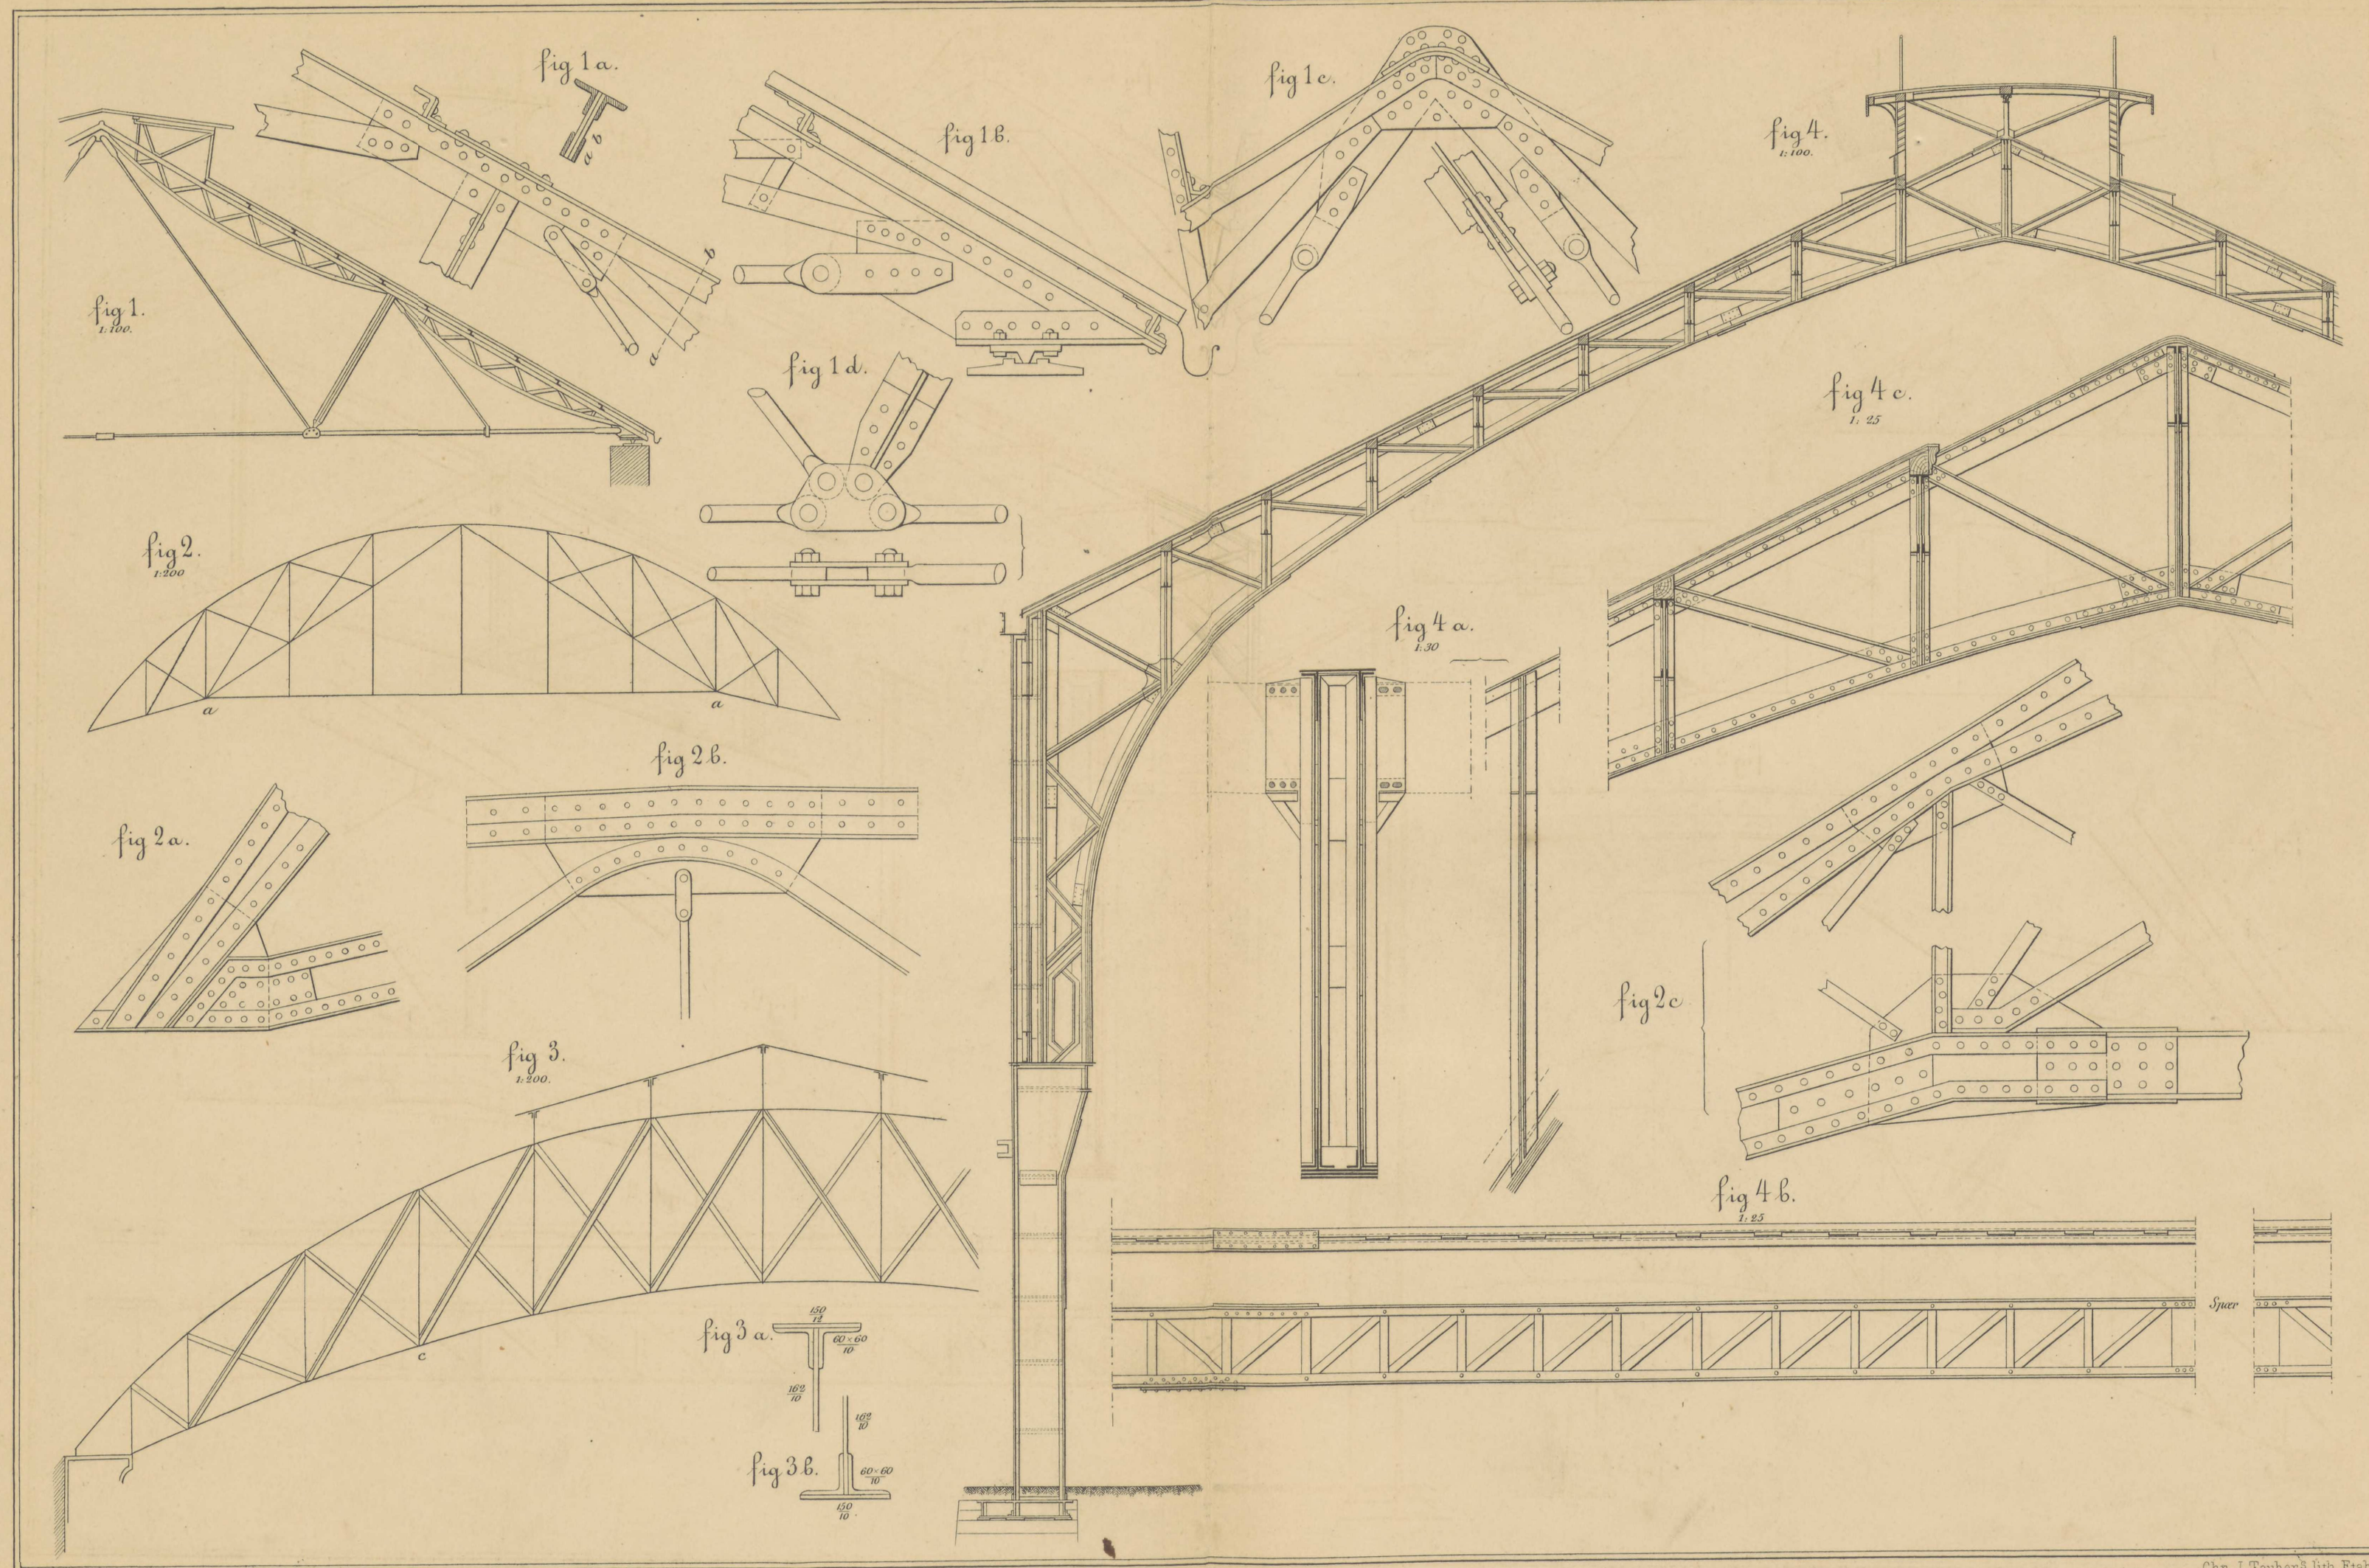

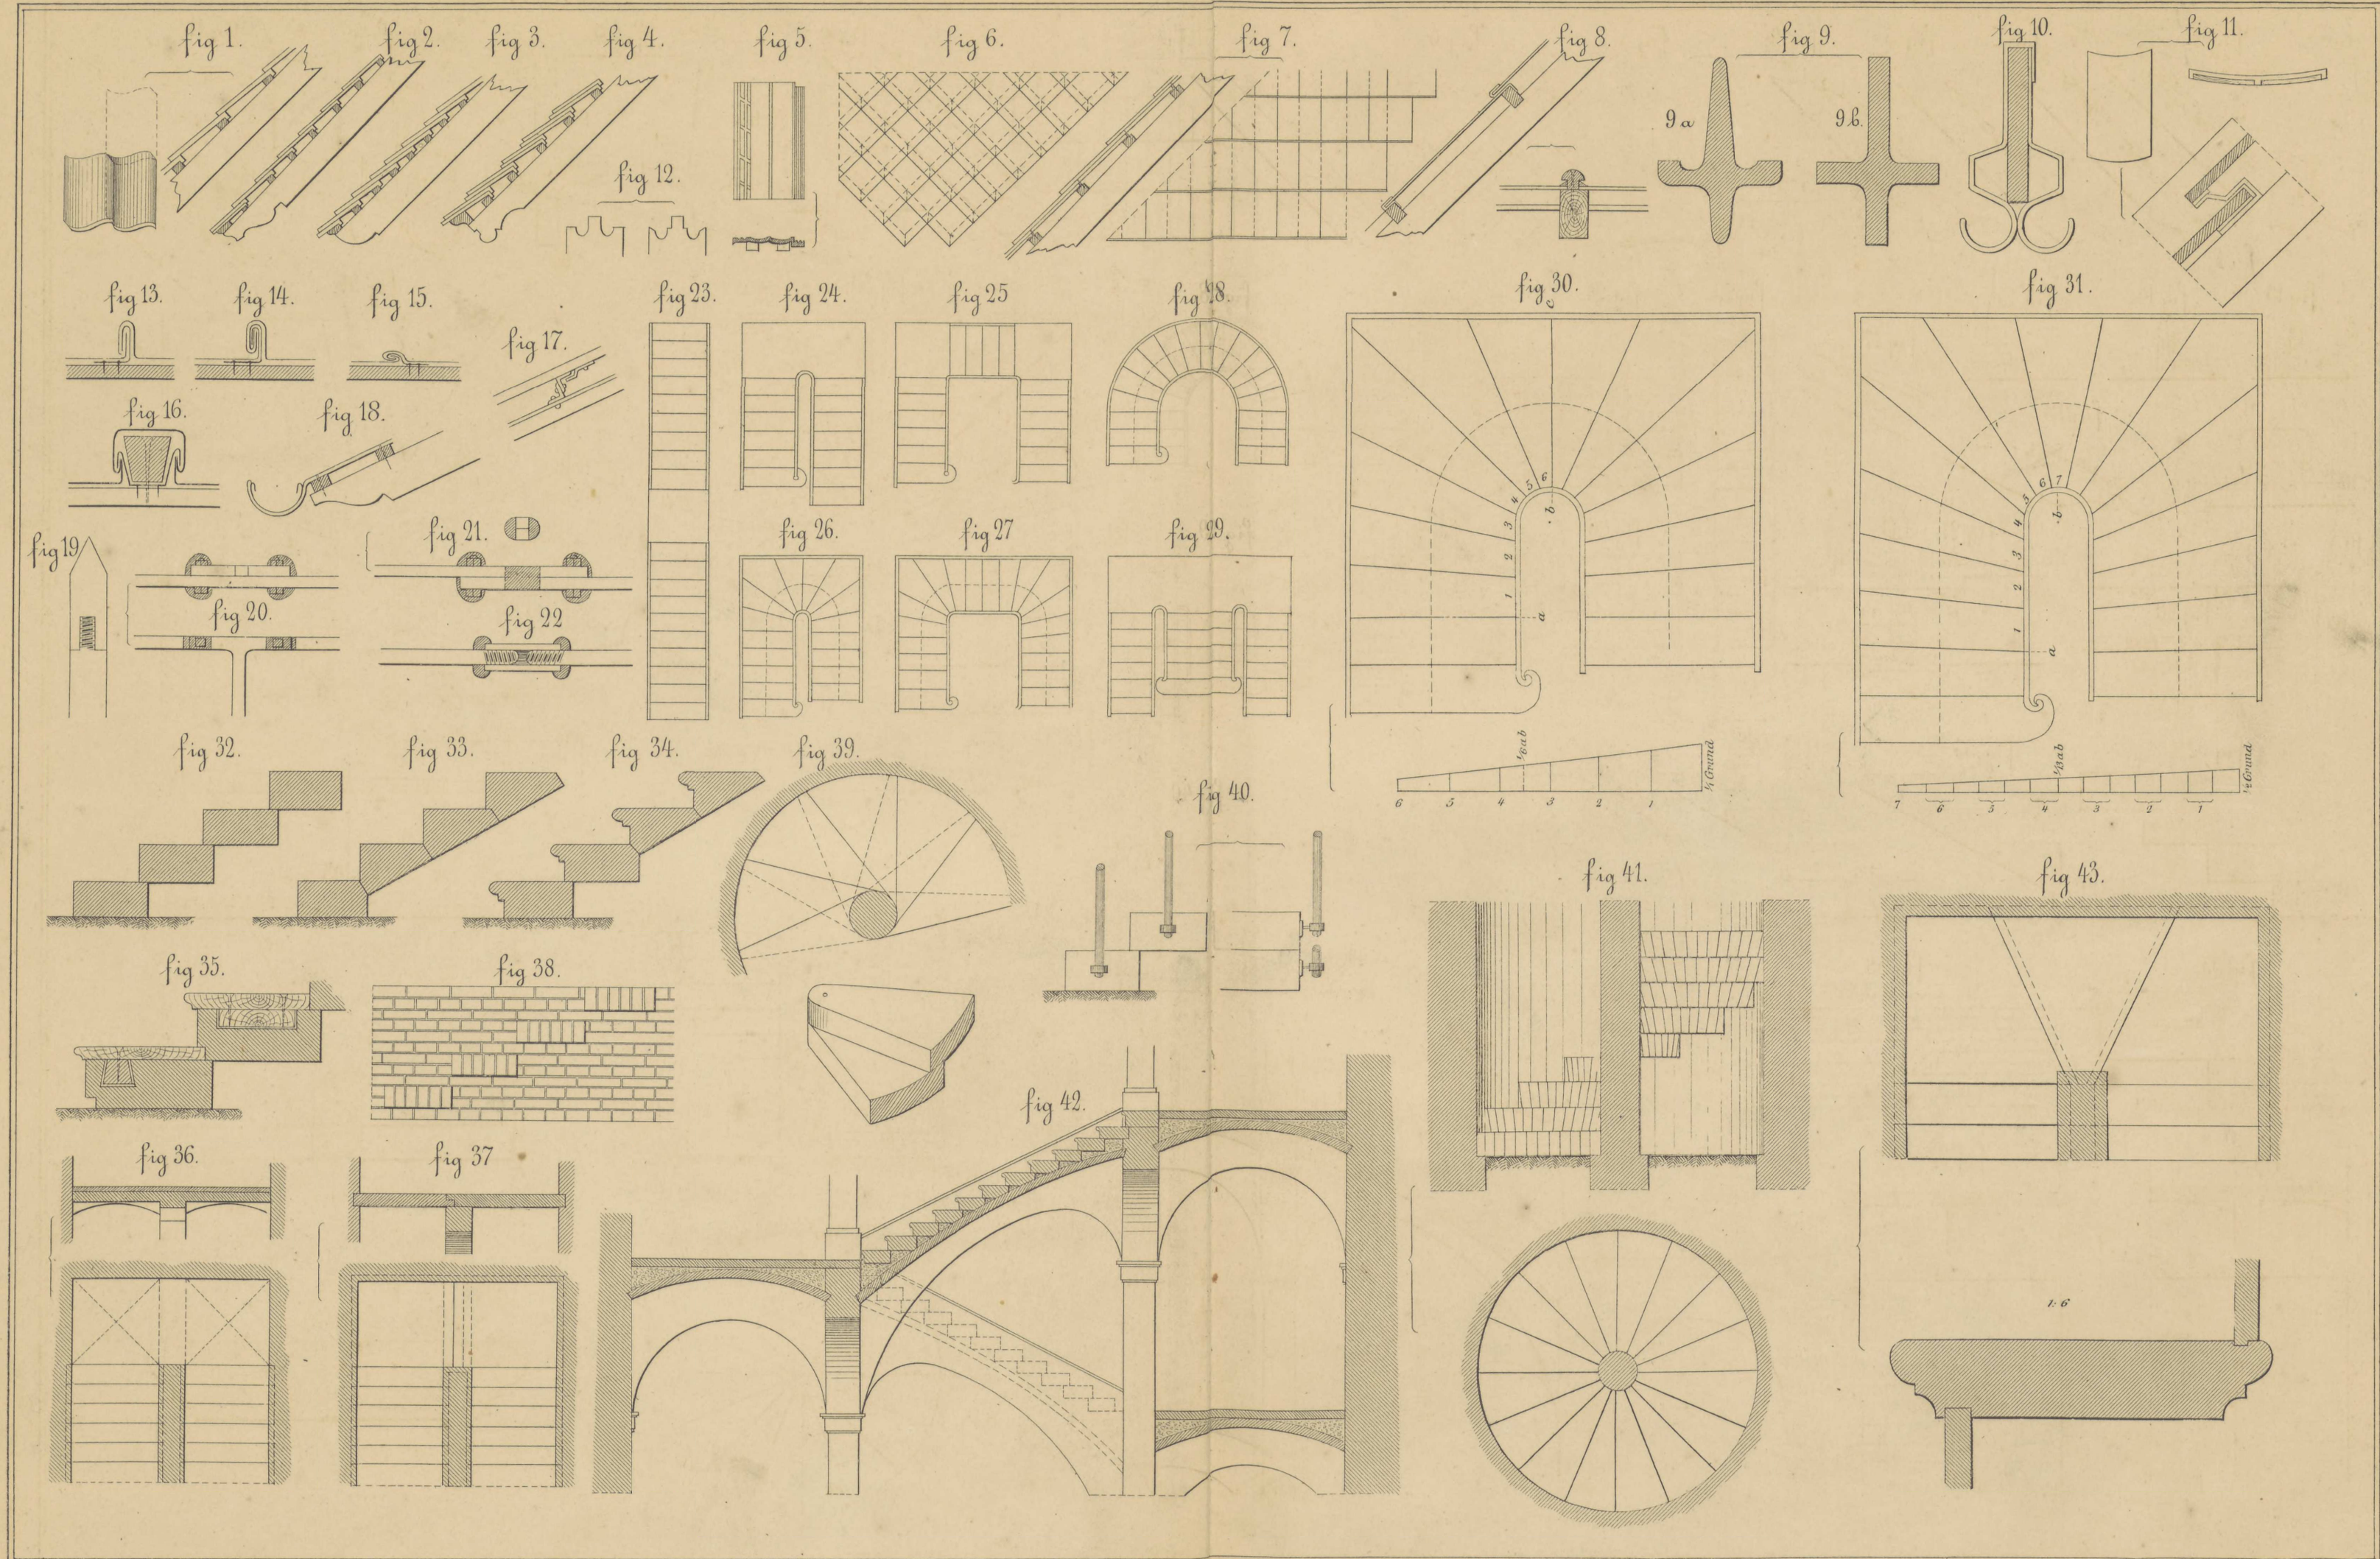

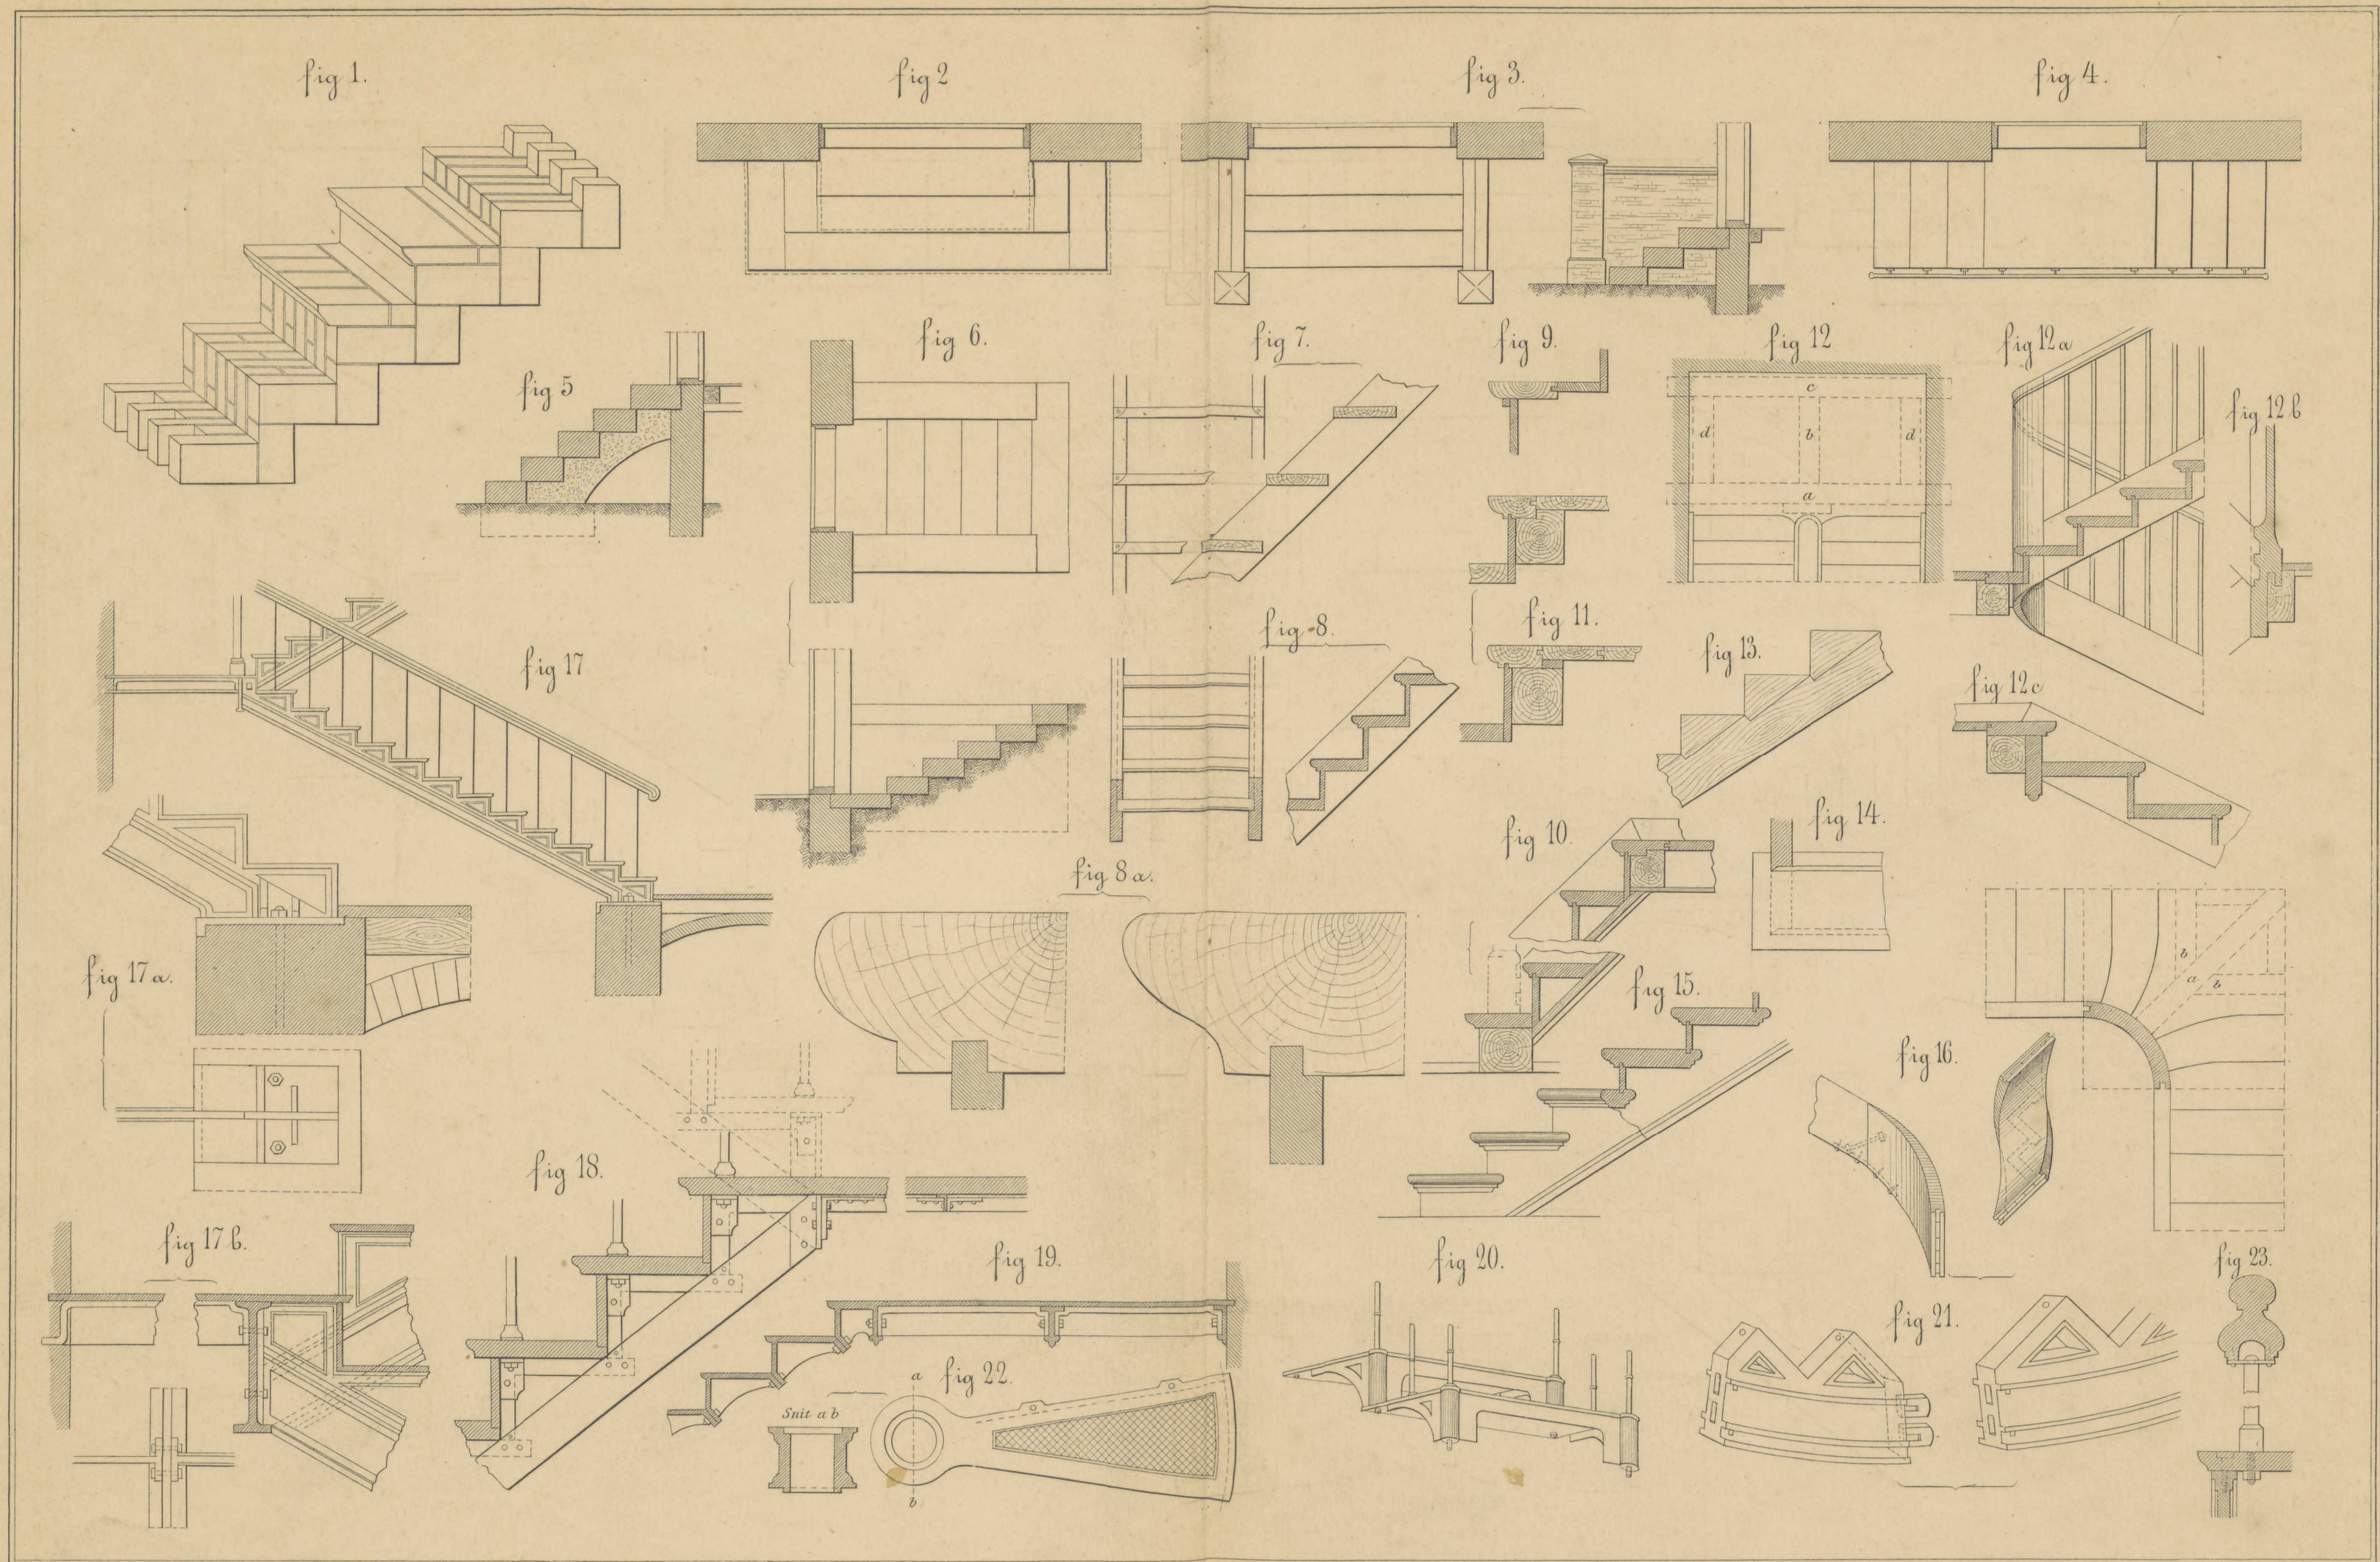

DTV Danmarks Tekniske
Videncenter
Teknologihistorisk Samling

1B
721
Som

461644



300197785

1879



